




BUDYNEK MIESZKALNY WIELORODZINNY Z USŁUGAMI,
GARAZEM PODZIEMNYM, MIEJSCAMI POSTOJOWYMI W
TERENIE, INFRASTRUKTURĄ TECHNICZNĄ I
ZAGOSPODAROWANIEM TERENU położony przy ul. Mangalia,
Warszawa Mokotów

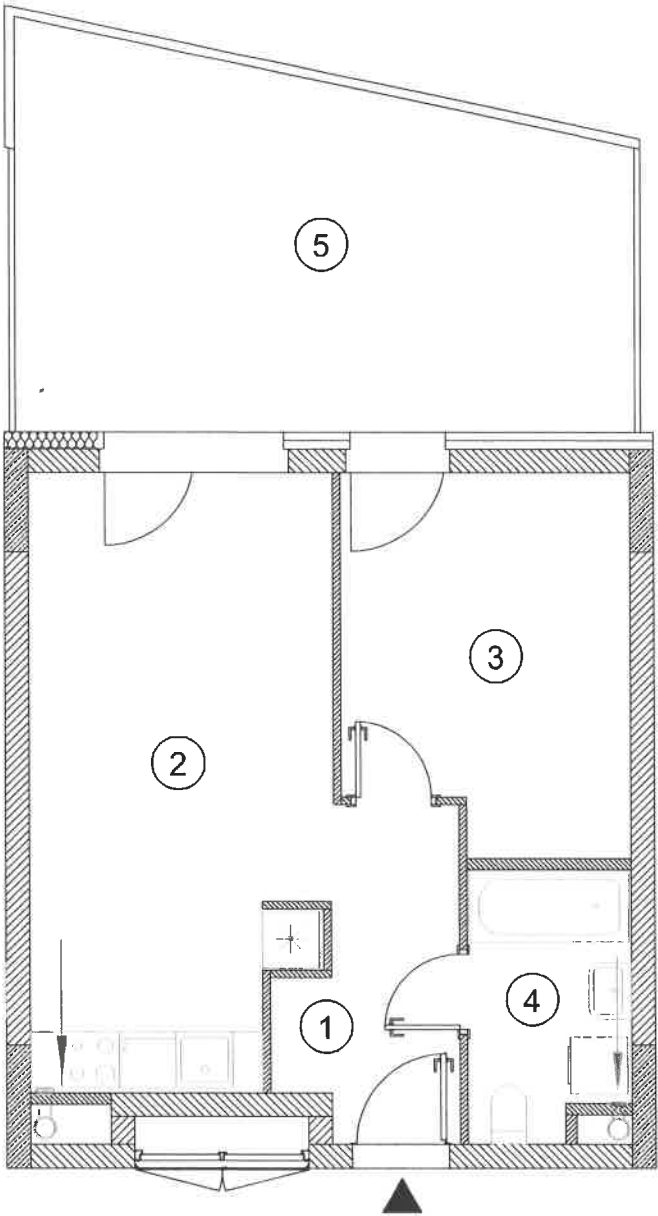


ADRES	Mangalia 3
KLATKA	A
PIĘTRO	PARTER
LOKAL NR	5

NR POM.	NAZWA	POW [m ²]
1.	PRZEDPOKÓJ	5.65
2.	SALON Z ANEKSEM	19.86
3.	SYPIALNIA	11.61
4.	ŁAZIENKA	4.77
POWIERZCHNIA UŻYTKOWA		41.89
5.	OGRÓDEK	24.61


Kierownik Budowy
Upr.bud. PDL 0010/WBKb/19

Kamil Bajena

Skala 1:80

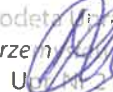
Geodeta
Przełom
Upr. 1640

Data: 10.2025r.