


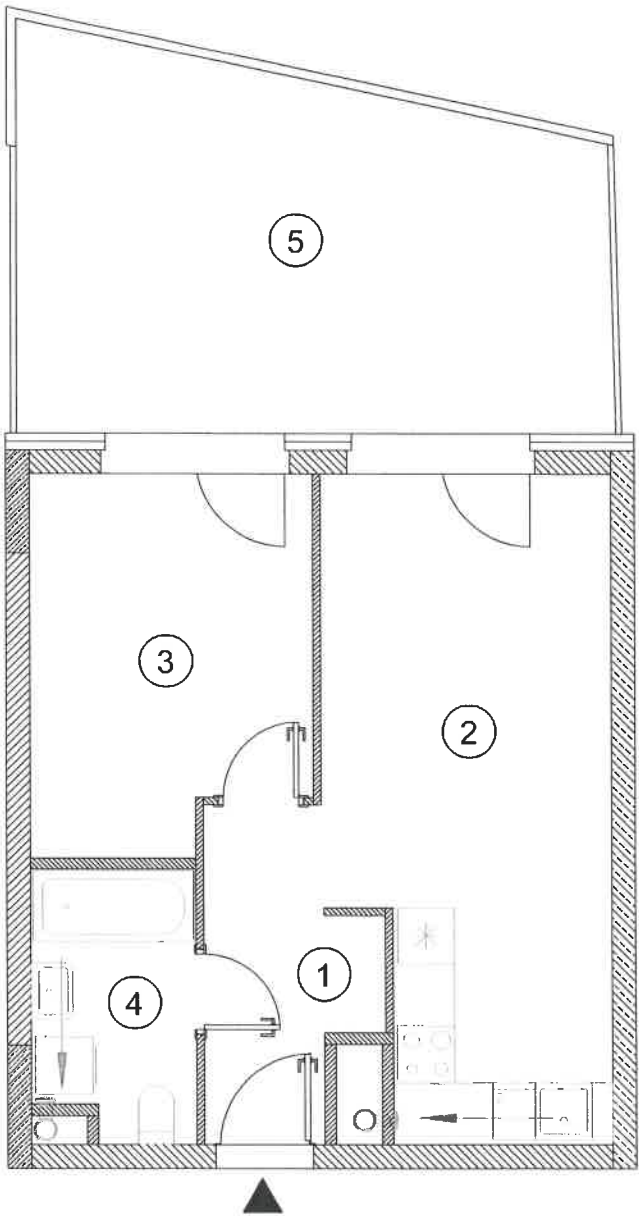

runibep
Kierownik Budowy
Upr.bud. PDI/0010/WBkb/19
Kamil Bajena

Skala 1:80



BUDYNEK MIESZKALNY WIELORODZINNY Z USŁUGAMI,
GARAŻEM PODZIEMNYM, MIEJSCAMI POSTOJOWYMI W
TERENIE, INFRASTRUKTURĄ TECHNICZNĄ I
ZAGOSPODAROWANIEM TERENU położony przy ul. Mangalia,
Warszawa Mokotów



ADRES	Mangalia 3
KLATKA	A
PIĘTRO	PARTER
LOKAL NR	7

NR POM.	NAZWA	POW [m ²]
1.	PRZEDPOKÓJ	5.38
2.	SALON Z ANEKSEM	19.86
3.	SYPIALNIA	11.31
4.	ŁAZIENKA	4.80
POWIERZCHNIA UŻYTKOWA		41.35
5.	OGRÓDEK	24.14

Geodeta Upoważniony
Przemysław Mizer
Up. 1021440

Data:10.2025r.