


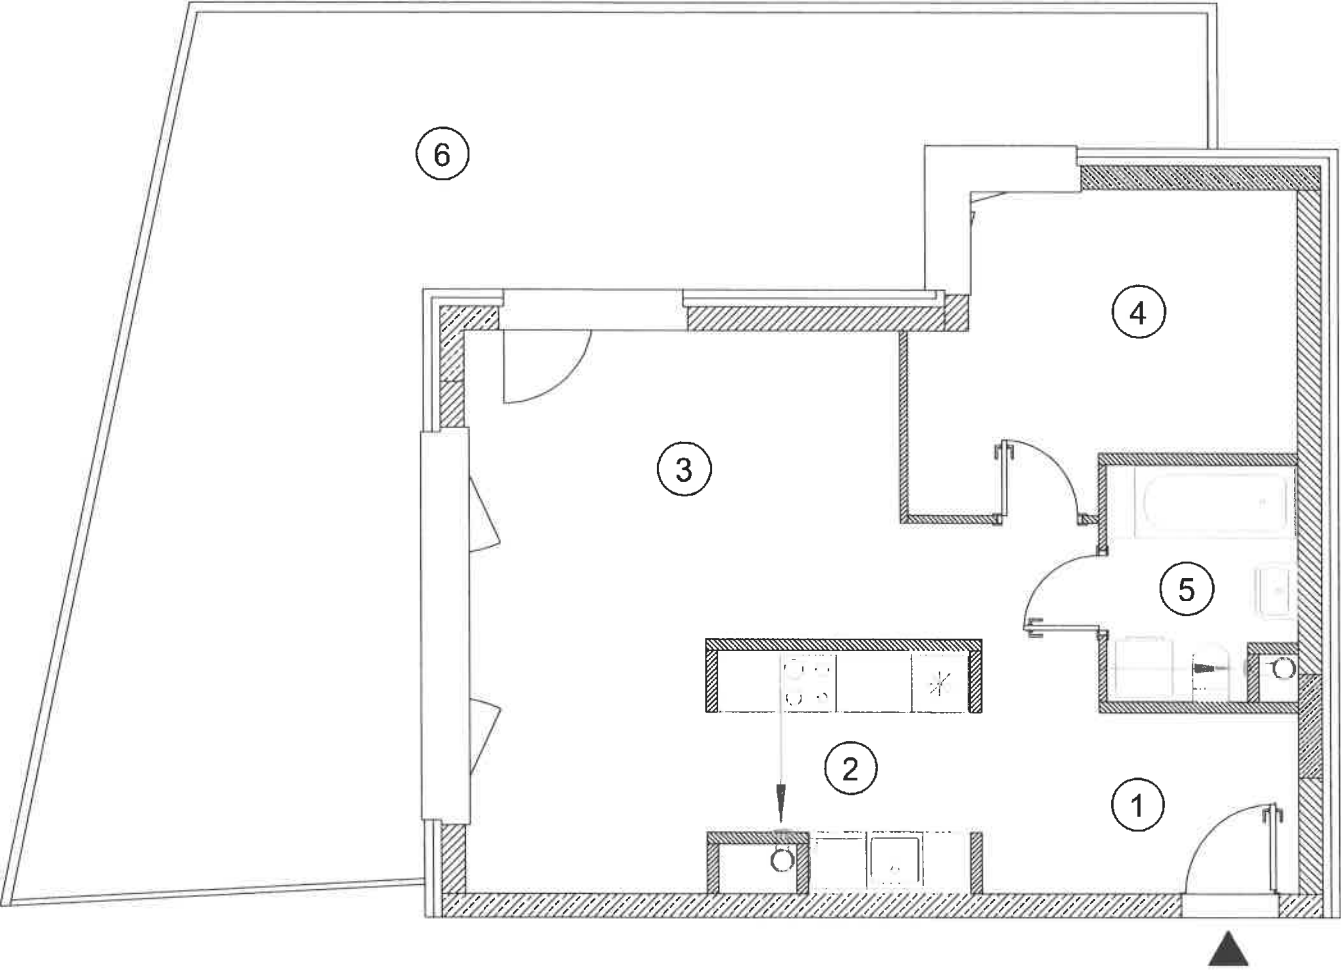

Geodeta Upoważniony  
Przebiegł Mięsur  
Upr.bud. RDL/0010/WBKB/19

Skala 1:80



BUDYNEK MIESZKALNY WIELORODZINNY Z USŁUGAMI,  
GARAŻEM PODZIEMNYM, MIEJSCAMI POSTOJOWYMI W  
TERENIE, INFRASTRUKTURĄ TECHNICZNĄ I  
ZAGOSPODAROWANIEM TERENU położony przy ul. Mangalia,  
Warszawa Mokotów



|          |            |
|----------|------------|
| ADRES    | Mangalia 3 |
| KLATKA   | A          |
| PIĘTRO   | PARTER     |
| LOKAL NR | 8          |

| NR POM.                      | NAZWA      | POW [m <sup>2</sup> ] |
|------------------------------|------------|-----------------------|
| 1.                           | PRZEDPOKÓJ | 10.03                 |
| 2.                           | KUCHNIA    | 13.52                 |
| 3.                           | SALON      | 15.06                 |
| 4.                           | SYPIALNIA  | 11.88                 |
| 5.                           | ŁAZIENKA   | 4.75                  |
| <b>POWIERZCHNIA UŻYTKOWA</b> |            | <b>55.24</b>          |
| 6.                           | OGRÓDEK    | 51.66                 |

Kierownik Budowy  
Upr.bud. RDL/0010/WBKB/19  
*Kamil Bajena*

Data: 10.2025r.