


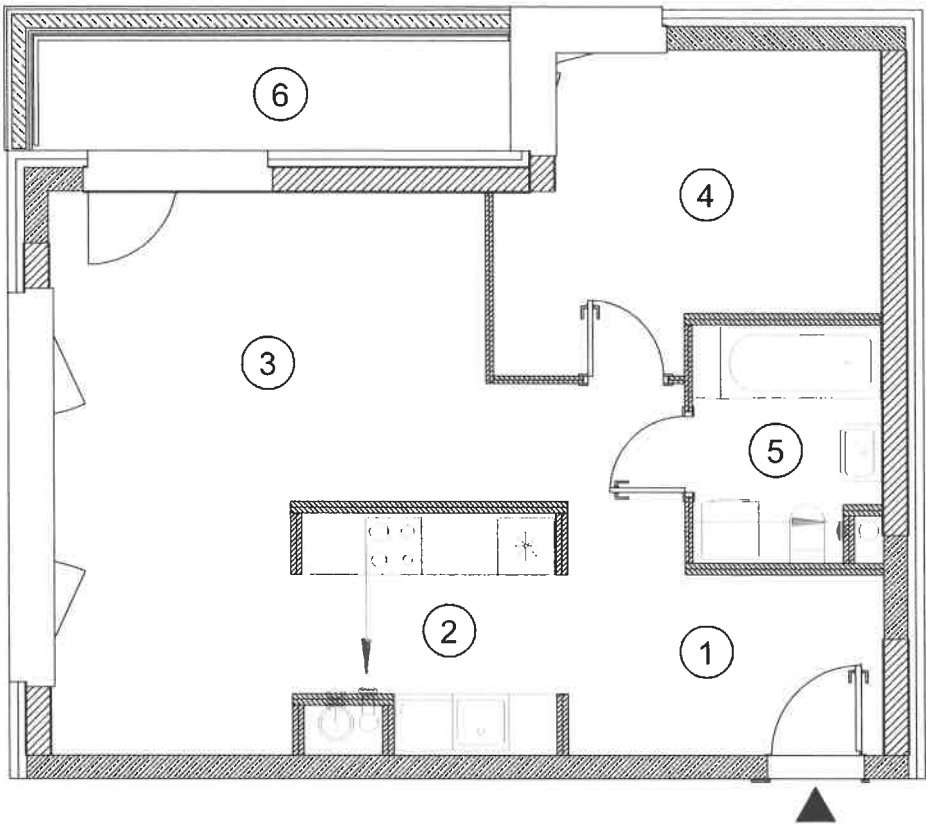

Geodeta Uprawniony
Przebieg Władimir
Upr. bud. POL/0010/WBkb/19

Skala 1:80

Polskie Projekty Inwestycyjne Sp. z o.o.
Spółka Komandytowo-Akcyjna

POLSKIE PROJEKTY INWESTYCYJNE Sp. z o. o.
ul. Św. Gertrudy 6, 31-046 Kraków

BUDYNEK MIESZKALNY WIELORODZINNY Z USŁUGAMI,
GARAŻEM PODZIEMNYM, MIEJSCAMI POSTOJOWYMI W
TERENIE, INFRASTRUKTURĄ TECHNICZNĄ I
ZAGOSPODAROWANIEM TERENU położony przy ul. Mangalia,
Warszawa Mokotów

Usytuowanie budynku w terenie

Położenie lokalu na piętrze

ADRES	Mangalia 3
KLATKA	A
PIĘTRO	1
LOKAL NR	16

NR POM.	NAZWA	POW [m ²]
1.	PRZEDPOKÓJ	9.97
2.	KUCHNIA	13.35
3.	SALON	15.04
4.	SYPIALNIA	11.84
5.	ŁAZIENKA	4.87
POWIERZCHNIA UŻYTKOWA		55.07
6.	LOGGIA	5.68

Kierownik Budowy
Upr.bud. POL/0010/WBkb/19
Kamil Bajena

Data: 10.2025r.