




Geodeta uprawniony
Przemysław Motur
Upr. M. 2010

Skala 1:80

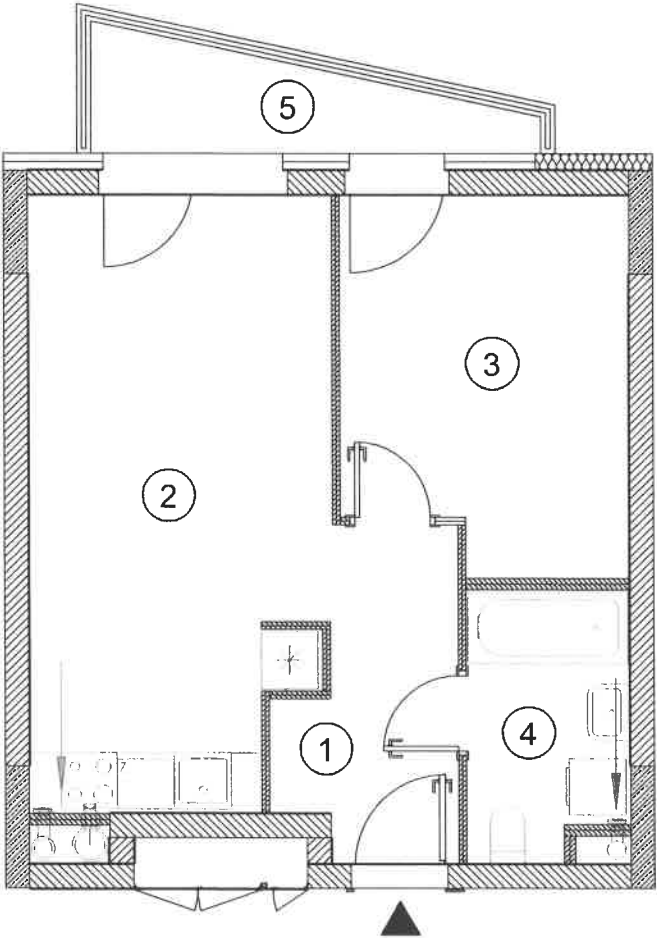

BUDYNEK MIESZKALNY WIELORODZINNY Z USŁUGAMI,
GARAŻEM PODZIEMNYM, MIEJSCAMI POSTOJOWYMI W
TERENIE, INFRASTRUKTURĄ TECHNICZNĄ I
ZAGOSPODAROWANIEM TERENU położony przy ul. Mangalia,
Warszawa Mokotów



ADRES	Mangalia 3
KLATKA	A
PIĘTRO	2
LOKAL NR	21

NR POM.	NAZWA	POW [m ²]
1.	PRZEDPOKÓJ	5.57
2.	SALON Z ANEKSEM	19.94
3.	SYPIALNIA	11.65
4.	ŁAZIENKA	4.77
POWIERZCHNIA UŻYTKOWA		41.93
5.	BALKON	4.57

↑ unibep
Kierownik Budowy
Upr.bud. PVL/0010/WBKb/19
Kamil Bajena

Data:10.2025r.