


Załącznik do zaświadczenia o samodzielności lokalu
 Inwentaryzacja lokali mieszkalnych (powierzchni użytkowej) wg PN-ISO 9836:2022-07

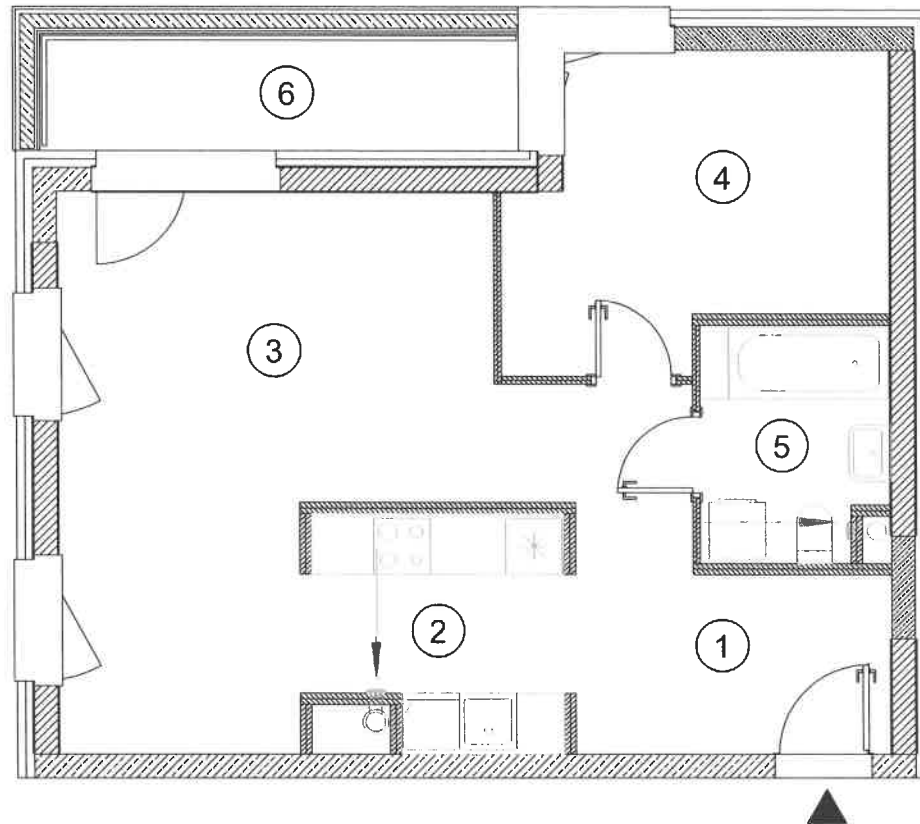

Geodeta (Przebieg) Przemysław Mazur
 U. N. M. 1640

Skala 1:80



POLSKIE PROJEKTY INWESTYCYJNE Sp. z o. o.
 ul. Św. Gertrudy 6, 31-046 Kraków



BUDYNEK MIESZKALNY WIELORODZINNY Z USŁUGAMI,
 GARAŻEM PODZIEMNYM, MIEJSCAMI POSTOJOWYMI W
 TERENIE, INFRASTRUKTURĄ TECHNICZNĄ I
 ZAGOSPODAROWANIEM TERENU położony przy ul. Mangalia,
 Warszawa Mokotów



ADRES	Mangalia 3
KLATKA	A
PIĘTRO	2
LOKAL NR	25

NR POM.	NAZWA	POW [m ²]
1.	PRZEDPOKÓJ	9.93
2.	KUCHNIA	13.49
3.	SALON	15.10
4.	SYALNIA	11.82
5.	ŁAZIENKA	4.87
POWIERZCHNIA UŻYTKOWA		55.21
6.	LOGGIA	5.71

unibep
 Kierownik Budowy
 Upr.bud. PDI/0010/WBkb/19

Kamil Bajena

Data: 10.2025r.