




Geodeta i Wykonawca
Przeniesienie
Upr. bud. PDL/0010/WBkb/19

Skala: 1:80

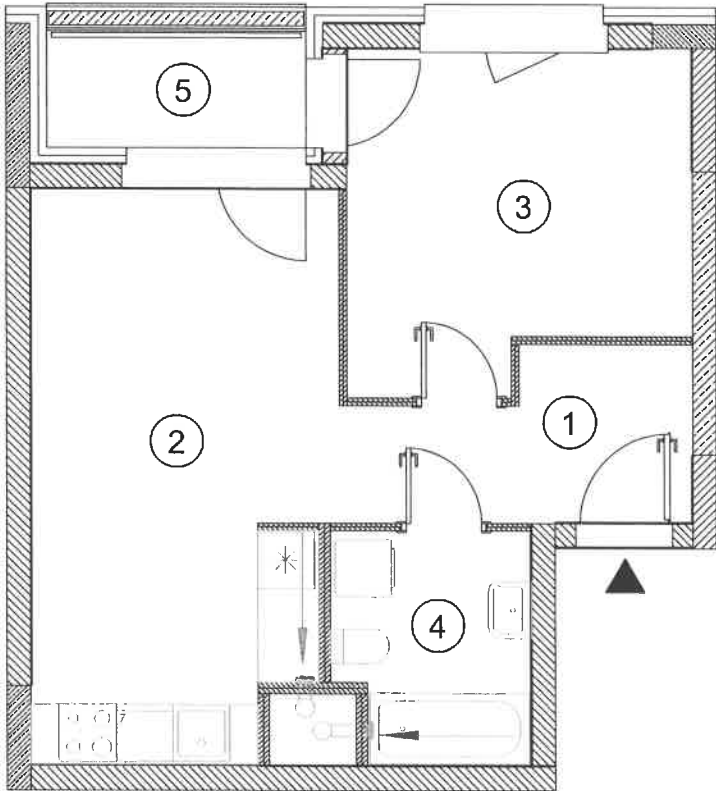

BUDYNEK MIESZKALNY WIELORODZINNY Z USŁUGAMI,
GARAŻEM PODZIEMNYM, MIEJSCAMI POSTOJOWYMI W
TERENIE, INFRASTRUKTURĄ TECHNICZNĄ I
ZAGOSPODAROWANIEM TERENU położony przy ul. Mangalia,
Warszawa Mokotów



ADRES	Mangalia 3
KLATKA	A
PIĘTRO	3
LOKAL NR	27

NR POM.	NAZWA	POW [m ²]
1.	PRZEDPOKÓJ	5.81
2.	SALON Z ANEKSEM	18.82
3.	SYPIALNIA	12.23
4.	ŁAZIENKA	5.01
POWIERZCHNIA UŻYTKOWA		41.87
5.	LOGGIA	3.28

 unibep
Kierownik Budowy
Upr.bud. PDL/0010/WBkb/19

 Kamil Bajena

Data: 10.2025r.