


Załącznik do zaświadczenia o samodzielności lokalu

Inwentaryzacja lokali mieszkalnych (powierzchni użytkowej) wg PN-ISO 9836:2022-07

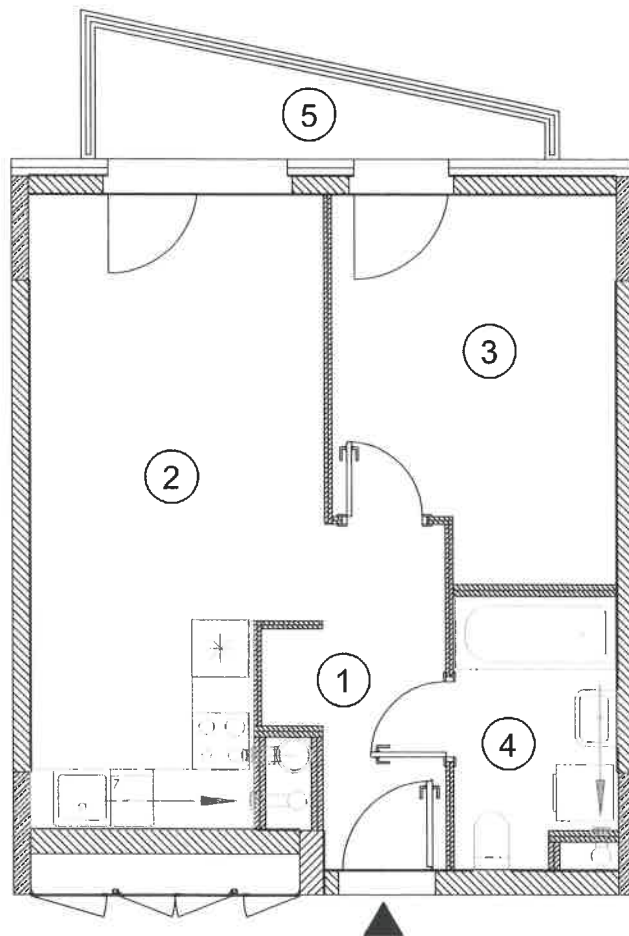

Geodeta uprawniony  
Przemysław Mazur  
Upr. bud. PDL 0010/WBKb/19

Skala 1:80


**PP** Polskie Projekty Inwestycyjne Sp. z o.o.  
Spółka Komandytowo-Akcyjna

POLSKIE PROJEKTY INWESTYCYJNE Sp. z o. o.  
ul. Św. Gertrudy 6, 31-046 Kraków




BUDYNEK MIESZKALNY WELORODZINNY Z USŁUGAMI,  
GARAŻEM PODZIEMNYM, MIEJSCAMI POSTOJOWYMI W  
TERENIE, INFRASTRUKTURĄ TECHNICZNĄ I  
ZAGOSPODAROWANIEM TERENU położony przy ul. Mangalia,  
Warszawa Mokotów

Usytuowanie budynku w terenie

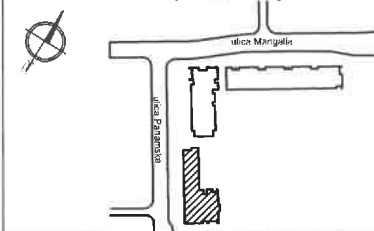

Położenie lokalu na piętrze

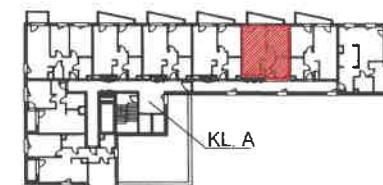

|          |            |
|----------|------------|
| ADRES    | Mangalia 3 |
| KLATKA   | A          |
| PIĘTRO   | 5          |
| LOKAL NR | 50         |

| NR POM.                      | NAZWA           | POW [m <sup>2</sup> ] |
|------------------------------|-----------------|-----------------------|
| 1.                           | PRZEDPOKÓJ      | 5.42                  |
| 2.                           | SALON Z ANEKSEM | 19.31                 |
| 3.                           | SYPIALNIA       | 11.57                 |
| 4.                           | ŁAZIENKA        | 4.78                  |
| <b>POWIERZCHNIA UŻYTKOWA</b> |                 | <b>41.08</b>          |
| 5.                           | BALKON          | 4.48                  |

unibep  
Kierownik Budowy  
Upr.bud. PDL 0010/WBKb/19

Kamil Bajena

Data: 10.2025r.