


Załącznik do zaświadczenia o samodzielności lokalu

Inwentaryzacja lokali mieszkalnych (powierzchni użytkowej) wg PN-ISO 9836:2022-07

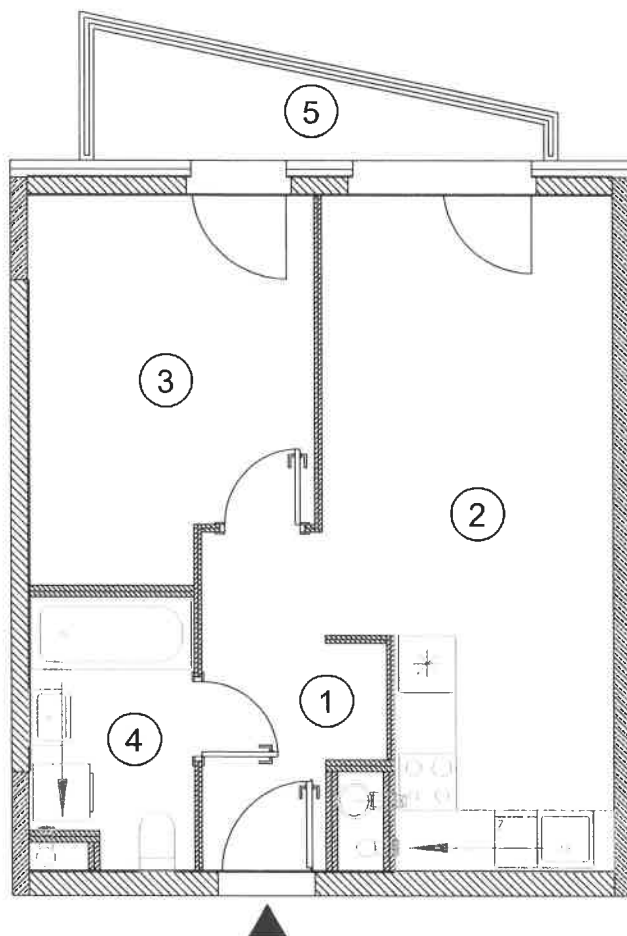

↑unibep
Kierownik Budowy
Upr.bud. POL/0010/WBkb/H

Kamil Bajana


Skala 1:80

PPI Polskie Projekty Inwestycyjne Sp. z o.o.
Spółka Komandytowo-Akcyjna


POLSKIE PROJEKTY INWESTYCYJNE Sp. z o. o.
ul. Św. Gertrudy 6, 31-046 Kraków



BUDYNEK MIESZKALNY WIELORODZINNY Z USŁUGAMI,
GARAŻEM PODZIEMNYM, MIEJSCAMI POSTOJOWYMI W
TERENIE, INFRASTRUKTURA TECHNICZNĄ I
ZAGOSPODAROWANIEM TERENU położony przy ul. Mangalia,
Warszawa Mokotów

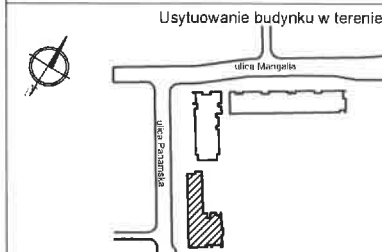

Położenie lokalu na piętrze

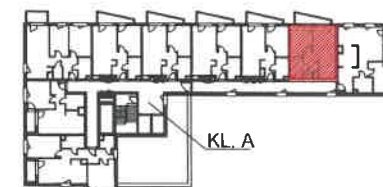

ADRES	Mangalia 3
KLATKA	A
PIĘTRO	5
LOKAL NR	51

NR POM.	NAZWA	POW [m ²]
1.	PRZEDPOKÓJ	5.52
2.	SALON Z ANEKSEM	20.18
3.	SYPIALNIA	11.65
4.	ŁAZIENKA	4.85
POWIERZCHNIA UŻYTKOWA		42.20
5.	BALKON	4.17
K28	KOMÓRKA LOKATORSKA	3.20
SUMA POWIERZCHNI UŻYTKOWEJ		45.40

Geodeta Upr. Bud. 1640
Przebieg 1640

Data: 10.2025r.