


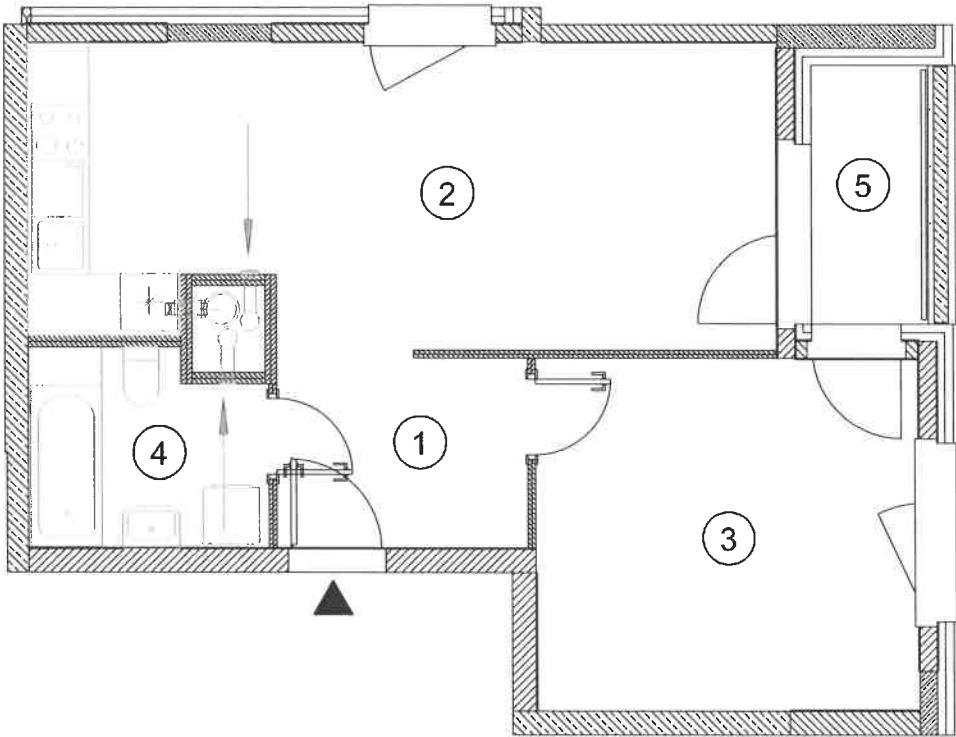

↑ unibep
Kierownik Budowy
Upr.bud. POL/0010/WBKb/19
Kamil Bajena
Skala 1:80

Polskie Projekty Inwestycyjne Sp. z o.o.
Spółka Komandytowo-Akcyjna

POLSKIE PROJEKTY INWESTYCYJNE Sp. z o. o.
ul. Św. Gertrudy 6, 31-046 Kraków

NOWA MANGALIA

BUDYNEK MIESZKALNY WIELORODZINNY Z USŁUGAMI,
GARAZEM PODZIEMNYM, MIEJSCAMI POSTOJOWYMI W
TERENIE, INFRASTRUKTURĄ TECHNICZNĄ I
ZAGOSPODAROWANIEM TERENU położony przy ul. Mangalia,
Warszawa Mokotów

Usytuowanie budynku w terenie

Położenie lokalu na piętrze

ADRES	Mangalia 3
KLATKA	A
PIĘTRO	6
LOKAL NR	53

NR POM.	NAZWA	POW [m ²]
1.	PRZEDPOKÓJ	5.47
2.	SALON Z ANEKSEM	24.75
3.	SYPIALNIA	15.05
4.	ŁAZIENKA	5.05
POWIERZCHNIA UŻYTKOWA		50.32
5.	LOGGIA	3.14

Geodezyjne
Prze
Ur.
640

[Signature]
Prze
Ur.
640

Data:10.2025r.