

Załącznik do zaświadczenia o samodzielności lokalu
 Inwentaryzacja lokali mieszkalnych (powierzchni użytkowej) wg PN-ISO 9836:2022-07

PPI Polskie Projekty Inwestycyjne Sp. z o.o.
 Spółka Komandytowo-Akcyjna
 POLSKIE PROJEKTY INWESTYCYJNE Sp. z o. o.
 ul. Św. Gertrudy 6, 31-046 Kraków




BUDYNEK MIESZKALNY WIELORODZINNY Z USŁUGAMI,
 GARAŻEM PODZIEMNYM, MIEJSCAMI POSTOJOWYMI W
 TERENIE, INFRASTRUKTURĄ TECHNICZNĄ I
 ZAGOSPODAROWANIEM TERENU położony przy ul. Mangalia,
 Warszawa Mokotów



| | |
|----------|------------|
| ADRES | Mangalia 3 |
| KLATKA | A |
| PIĘTRO | 6 |
| LOKAL NR | 59 |

| NR POM. | NAZWA | POW [m ²] |
|-----------------------------------|--------------------|-----------------------|
| 1. | PRZEDPOKÓJ | 9.13 |
| 2. | KORYTARZ | 11.49 |
| 3. | SALON Z ANEKSEM | 27.57 |
| 4. | SYPIALNIA | 16.56 |
| 5. | SYPIALNIA | 10.16 |
| 6. | SYPIALNIA | 9.55 |
| 7. | ŁAZIENKA | 5.92 |
| 8. | ŁAZIENKA | 4.36 |
| POWIERZCHNIA UŻYTKOWA | | 94.74 |
| 9. | TARAS | 16.66 |
| K27 | KOMÓRKA LOKATORSKA | 3.23 |
| SUMA POWIERZCHNI UŻYTKOWEJ | | 97.97 |

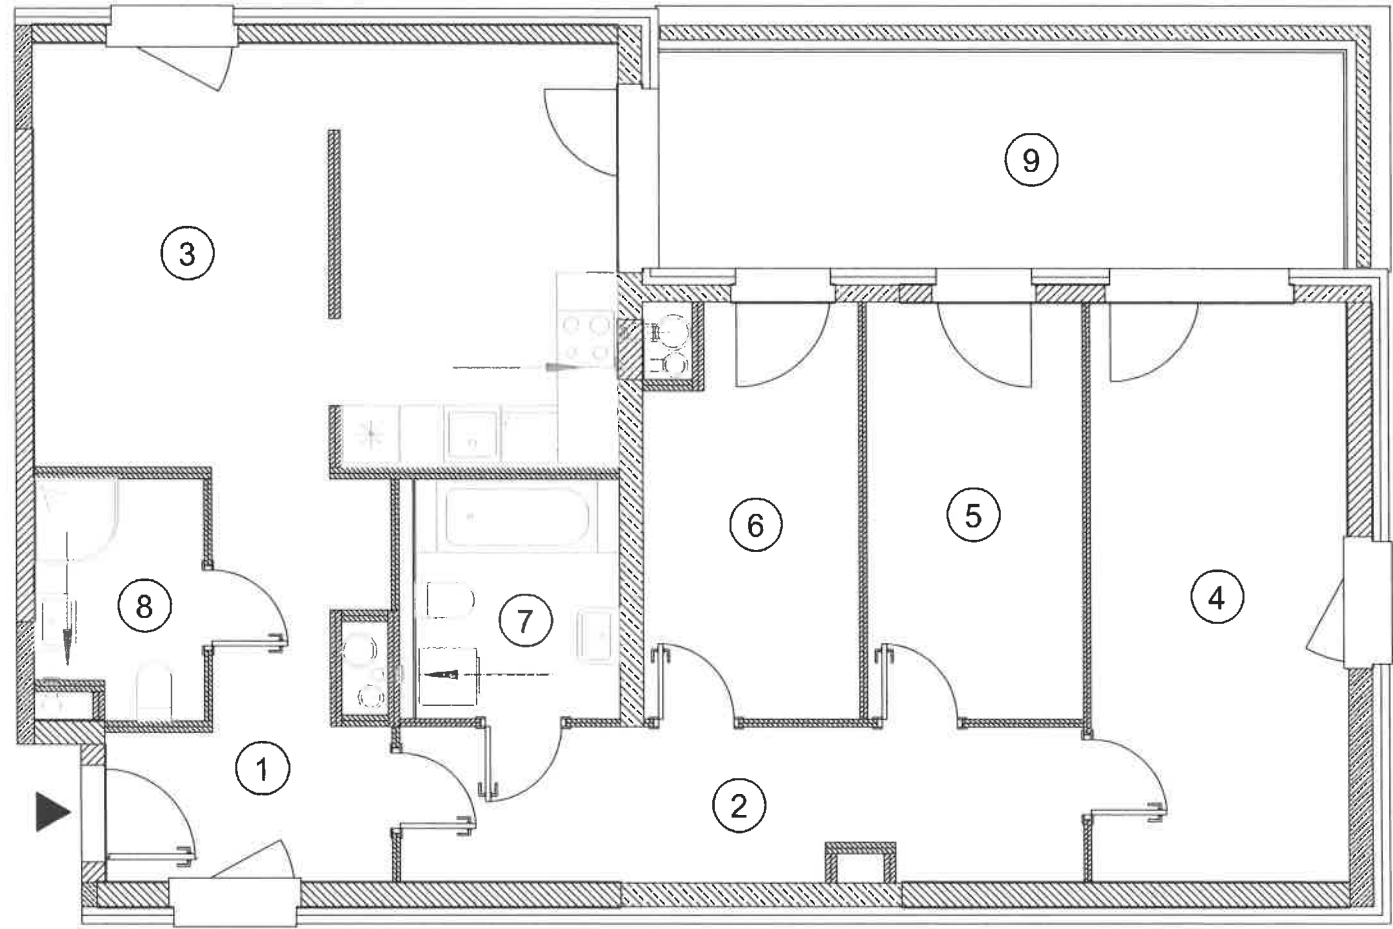

Geodeta (Przebiegnion) Przemysław Wójcik Upr.kr. 1110
 unibep Kierownik Budowy Upr.bud. POL/0010/WBKb/19
 Kamil Bajena
 Data: 10.2025r.
 Skala 1:80