


Załącznik do zaświadczenia o samodzielności lokalu
Inwentaryzacja lokali mieszkalnych (powierzchni użytkowej) wg PN-ISO 9836:2022-07

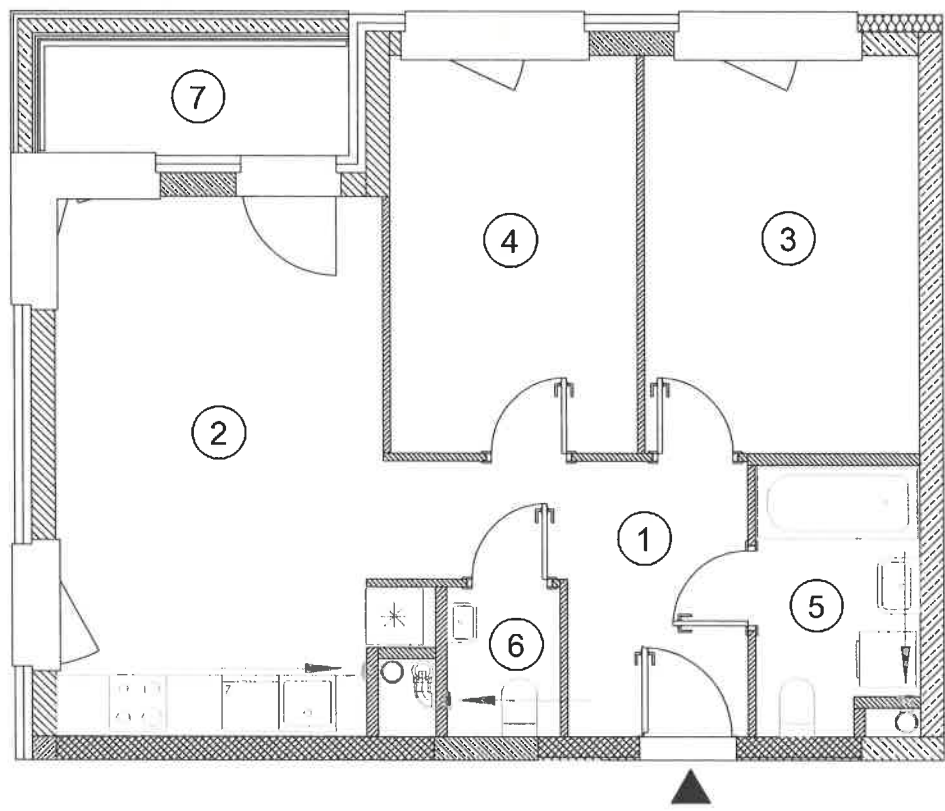


Kierownik Budowy
Upr.bud. PDL/0010/WBkb/19

Geodeta Urzędniczy
Przebieg 100/100
Upr. Nr 1640


Skala 1:80

**Polskie Projekty Inwestycyjne Sp. z o.o.
Spółka Komandytowo-Akcyjna**

POLSKIE PROJEKTY INWESTYCYJNE Sp. z o. o.
ul. Św. Gertrudy 6, 31-046 Kraków


BUDYNEK MIESZKALNY WIELORODZINNY Z USŁUGAMI,
GARAZEM PODZIEMNYM, MIEJSCAMI POSTOJOWYMI W
TERENIE, INFRASTRUKTURĄ TECHNICZNĄ I
ZAGOSPODAROWANIEM TERENU położony przy ul. Mangalia,
Warszawa Mokotów

Usytuowanie budynku w terenie

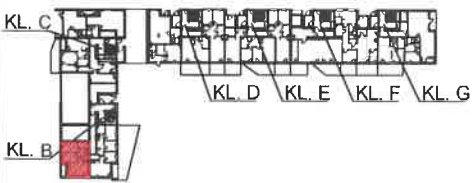
Położenie lokalu na piętrze


ADRES	Mangalia 3
KLATKA	B
PIĘTRO	PARTER
LOKAL NR	67

NR POM.	NAZWA	POW [m ²]
1.	PRZEDPOKÓJ	8.02
2.	SALON Z ANEKSEM	19.86
3.	SYPIALNIA	12.20
4.	SYPIALNIA	11.06
5.	ŁAZIENKA	4.74
6.	WC	1.89
POWIERZCHNIA UŻYTKOWA		57.77
7.	TARAS	4.07

Data:10.2025r.