


Załącznik do zaświadczenia o samodzielności lokalu
 Inwentaryzacja lokali mieszkalnych (powierzchni użytkowej) wg PN-ISO 9836:2022-07

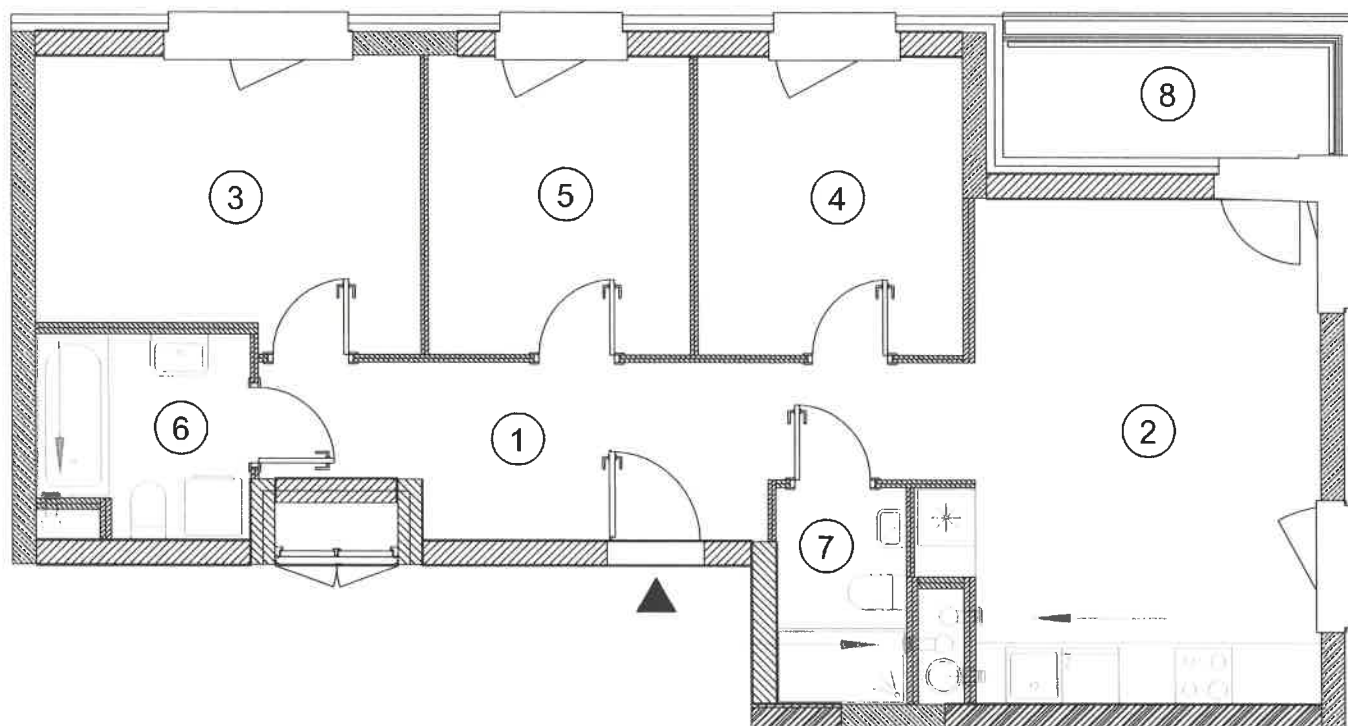

↑ unibep
 Kierownik Budowy
 Upr.bud. PDI/0010/WBKb/19
 Kamil Bajena

Skala 1:80


Polskie Projekty Inwestycyjne Sp. z o.o.
Spółka Komandytowo-Akcyjna

POLSKIE PROJEKTY INWESTYCYJNE Sp. z o. o.
 ul. Św. Gertrudy 6, 31-046 Kraków




BUDYNEK MIESZKALNY WIELORODZINNY Z USŁUGAMI,
 GARAZEM PODZIEMNYM, MIEJSCAMI POSTOJOWYMI W
 TERENIE, INFRASTRUKTURĄ TECHNICZNĄ I
 ZAGOSPODAROWANIEM TERENU położony przy ul. Mangalia,
 Warszawa Mokotów

Usytuowanie budynku w terenie

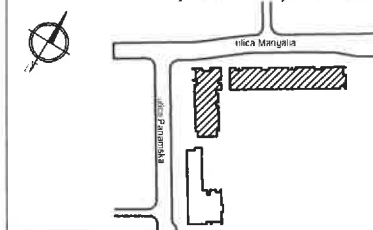

Położenie lokalu na piętrze

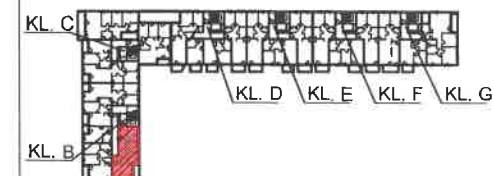

ADRES	Mangalia 3
KLATKA	B
PIĘTRO	2
LOKAL NR	73

NR POM.	NAZWA	POW [m ²]
1.	PRZEDPOKÓJ	11.76
2.	SALON Z ANEKSEM	20.20
3.	SYPIALNIA	12.06
4.	SYPIALNIA	8.86
5.	SYPIALNIA	8.73
6.	ŁAZIENKA	4.63
7.	ŁAZIENKA	3.21
POWIERZCHNIA UŻYTKOWA		69.45
8.	LOGGIA	3.99

Data: 10.2025r.

Geodeta i Inżynier
 Przemysław Mizer
 1640