



Załącznik do zaświadczenia o samodzielności lokalu
 Inwentaryzacja lokali mieszkalnych (powierzchni użytkowej) wg PN-ISO 9836:2022-07

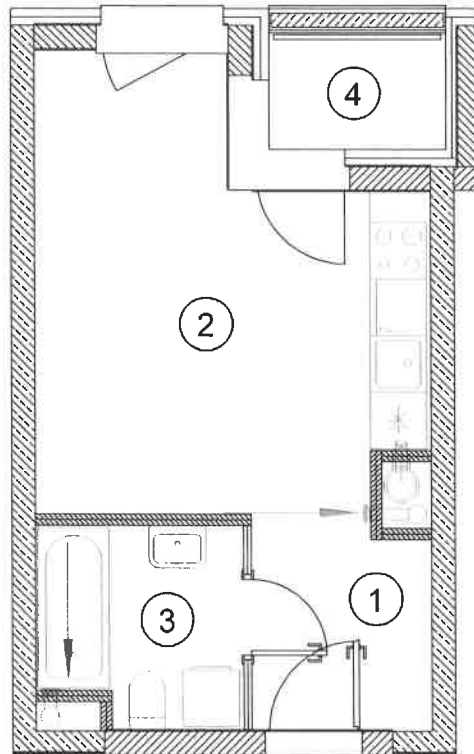

BUDYNEK MIESZKALNY WIELORODZINNY Z USŁUGAMI,
 GARAZEM PODZIEMNYM, MIEJSCAMI POSTOJOWYMI W
 TERENIE, INFRASTRUKTURĄ TECHNICZNĄ I
 ZAGOSPODAROWANIEM TERENU położony przy ul. Mangalia,
 Warszawa Mokotów

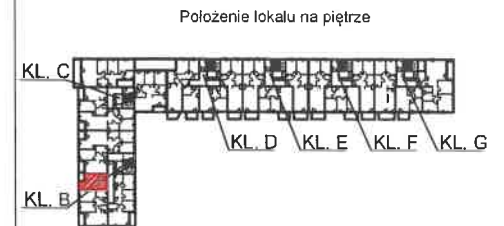

ADRES	Mangalia 3
KLATKA	B
PIĘTRO	2
LOKAL NR	75

NR POM.	NAZWA	POW [m ²]
1.	PRZEDPOKÓJ	4.19
2.	SALON Z ANEKSEM	16.86
3.	ŁAZIENKA	4.44
POWIERZCHNIA UŻYTKOWA		25.49
4.	LOGGIA	2.10

Geodeta Uprawniony
 Przeniesienie
 Upr. Wz. 1640

Skala 1:80

↑ unibep
 Kierownik Budowy
 Upr.bud. PDL/0010/WBKb/19

Kamil Bajena

Data: 10.2025r.