


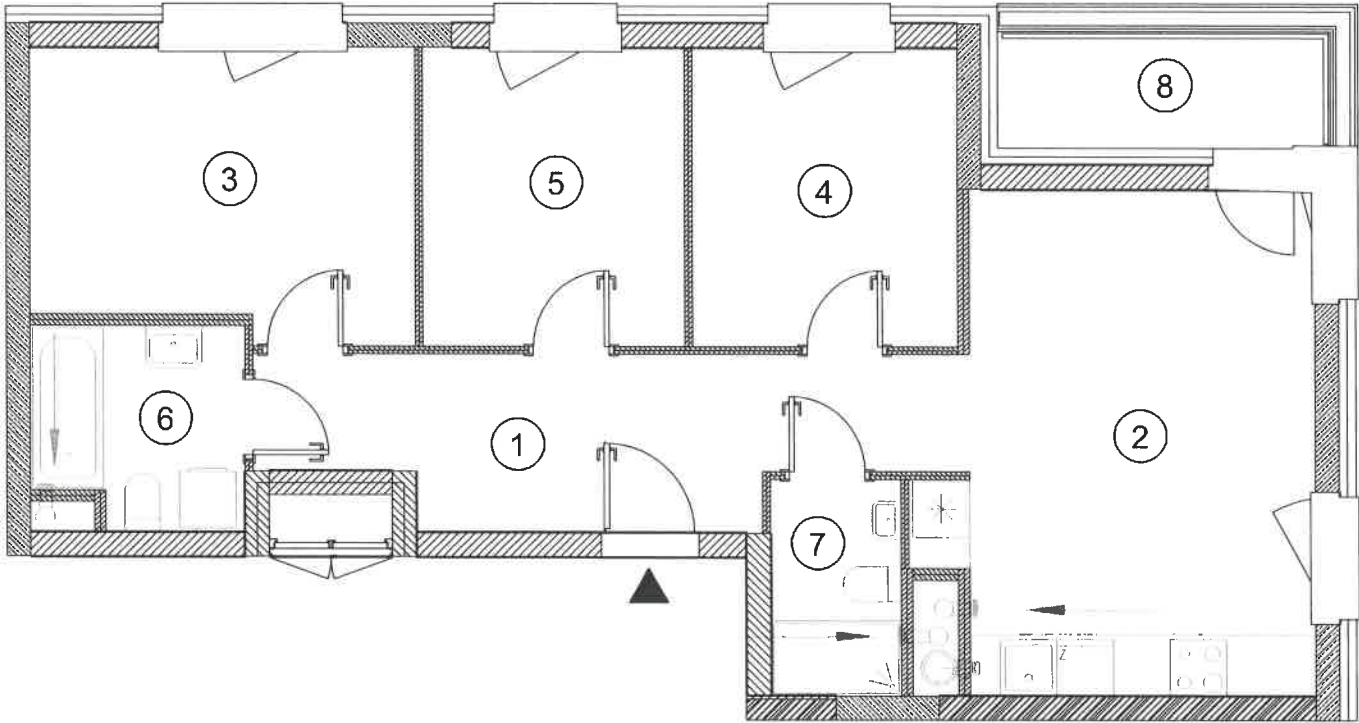

unibep
Kierownik Budowy
Upr.bud. PDL/0010/WBkb/19
Kamil Bajena

Skala 1:80




BUDYNEK MIESZKALNY WIELORODZINNY Z USŁUGAMI,
GARAŻEM PODZIEMNYM, MIEJSCAMI POSTOJOWYMI W
TERENIE, INFRASTRUKTURĄ TECHNICZNĄ I
ZAGOSPODAROWANIEM TERENU położony przy ul. Mangalia,
Warszawa Mokotów

Usytuowanie budynku w terenie



Położenie lokalu na piętrze

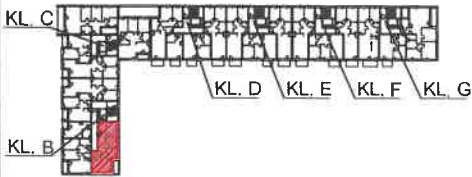

ADRES	Mangalia 3
KLATKA	B
PIĘTRO	3
LOKAL NR	78

NR POM.	NAZWA	POW [m ²]
1.	PRZEDPOKÓJ	11.88
2.	SALON Z ANEKSEM	20.19
3.	SYPIALNIA	11.98
4.	SYPIALNIA	8.84
5.	SYPIALNIA	8.72
6.	ŁAZIENKA	4.57
7.	ŁAZIENKA	3.19
POWIERZCHNIA UŻYTKOWA		69.37
8.	LOGGIA	4.38

Data: 10.2025r.

Geodeta uprawniony
W. Mazur
1640