




Geodeta uprawniony
Tomasz Kozłowski
12.12.2025

Skala 1:80

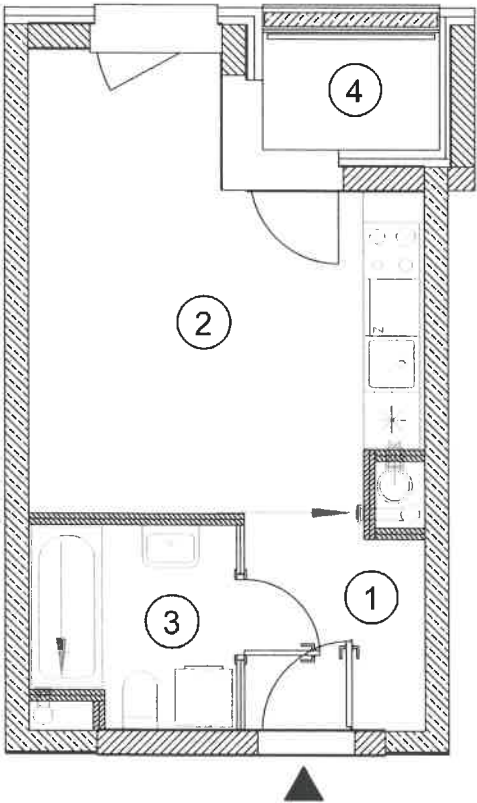

BUDYNEK MIESZKALNY WIELORODZINNY Z USŁUGAMI,
GARAŻEM PODZIEMNYM, MIEJSCAMI POSTOJOWYMI W
TERENIE, INFRASTRUKTURA TECHNICZNA I
ZAGOSPODAROWANIEM TERENU położony przy ul. Mangalia,
Warszawa Mokotów



ADRES	Mangalia 3
KLATKA	B
PIĘTRO	3
LOKAL NR	80

NR POM.	NAZWA	POW [m²]
1.	PRZEDPOKÓJ	4.19
2.	SALON Z ANEKSEM	16.78
3.	ŁAZIENKA	4.43
POWIERZCHNIA UŻYTKOWA		25.40
4.	LOGGIA	2.22

Kierownik Budowy
Upr.bud. POL/0010/WBKb/19
Kamil Bajena

Data:10.2025r.