


Załącznik do zaświadczenia o samodzielności lokalu

Inwentaryzacja lokali mieszkalnych (powierzchni użytkowej) wg PN-ISO 9836:2022-07

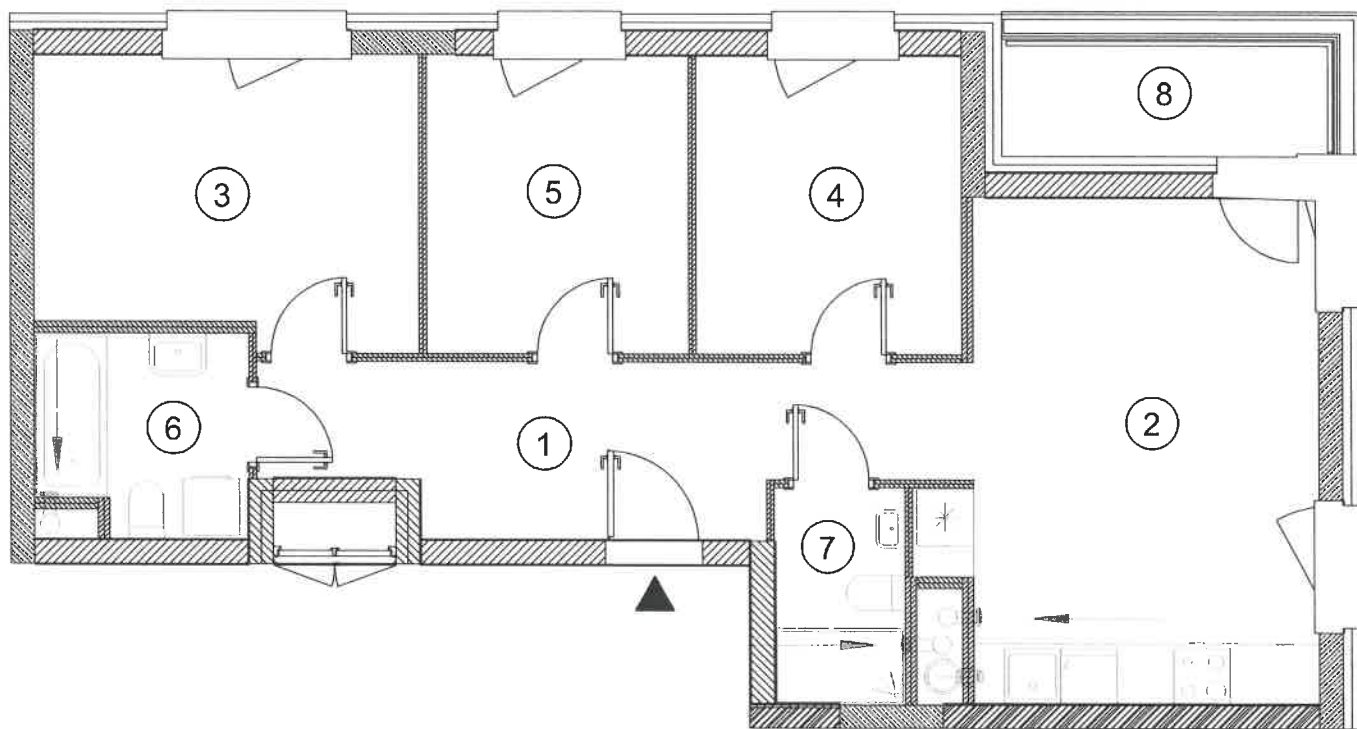

unibep
Kierownik Budowy
Upr.bud. PDI/0010/WBkb/19
Ramil Bajena

Skala 1:80

PP Polskie Projekty Inwestycyjne Sp. z o.o.
Spółka Komandytowo-Akcyjna

POLSKIE PROJEKTY INWESTYCYJNE Sp. z o. o.
ul. Św. Gertrudy 6, 31-046 Kraków




BUDYNEK MIESZKALNY WIELORODZINNY Z USŁUGAMI,
GARAŻEM PODZIEMNYM, MIEJSCAMI POSTOJOWYMI W
TERENIE, INFRASTRUKTURĄ TECHNICZNĄ I
ZAGOSPODAROWANIEM TERENU położony przy ul. Mangalia,
Warszawa Mokotów

Usytuowanie budynku w terenie



Położenie lokalu na piętrze

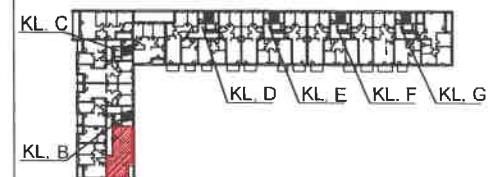

ADRES	Mangalia 3
KLATKA	B
PIĘTRO	4
LOKAL NR	83

NR POM.	NAZWA	POW [m ²]
1.	PRZEDPOKÓJ	11.70
2.	SALON Z ANEKSEM	20.20
3.	SYPIALNIA	12.02
4.	SYPIALNIA	8.87
5.	SYPIALNIA	8.73
6.	ŁAZIENKA	4.61
7.	ŁAZIENKA	3.15
POWIERZCHNIA UŻYTKOWA		69.28
8.	LOGGIA	3.94

Data: 10.2025r.

Geodeta
Przemysław
Upr. 21640