


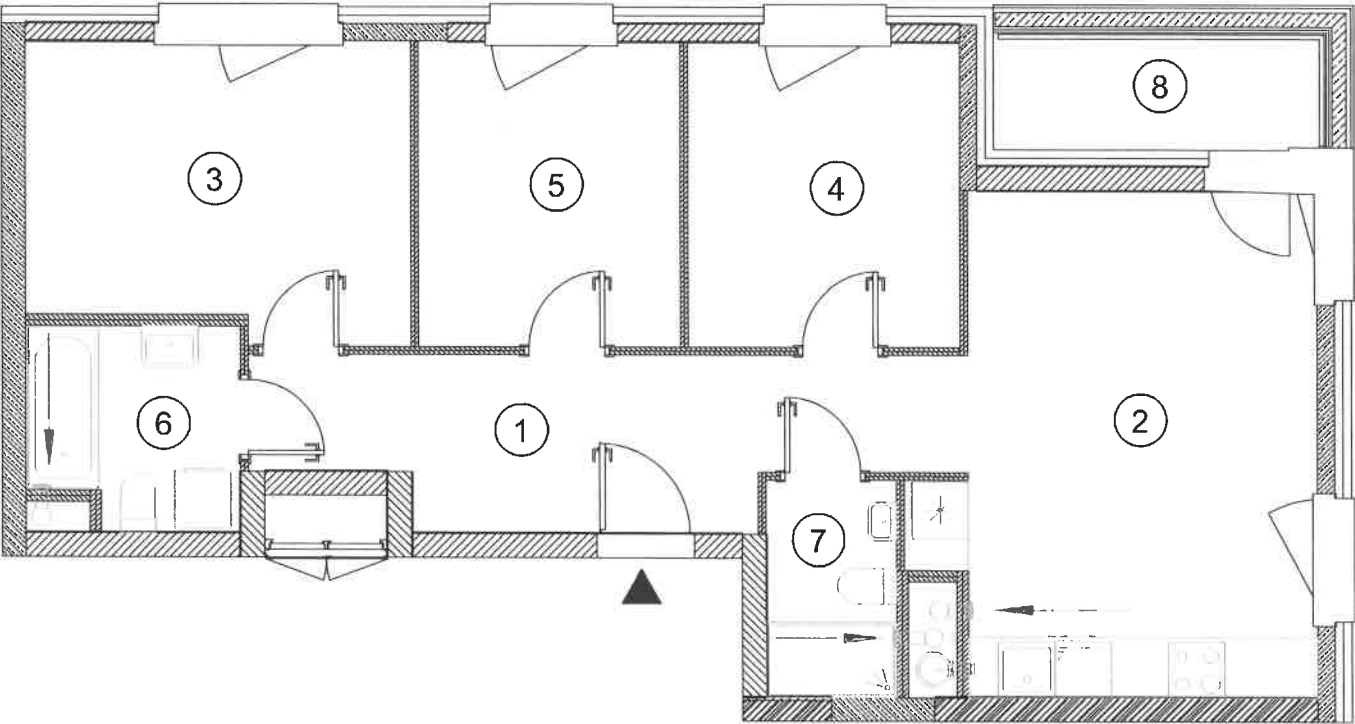

↑ unibep
Kierownik Budowy
Upr.bud. PDL/0010/WBKb/19
Ramfil Bajena

Skala 1:80

Polskie Projekty Inwestycyjne Sp. z o.o.
Spółka Komandytowo-Akcyjna

POLSKIE PROJEKTY INWESTYCYJNE Sp. z o. o.
ul. Św. Gertrudy 6, 31-046 Kraków

BUDYNEK MIESZKALNY WIELORODZINNY Z USŁUGAMI,
GARAZEM PODZIEMNYM, MIEJSCAMI POSTOJOWYMI W
TERENIE, INFRASTRUKTURĄ TECHNICZNĄ I
ZAGOSPODAROWANIEM TERENU położony przy ul. Mangalia,
Warszawa Mokotów

Usytuowanie budynku w terenie

Położenie lokalu na piętrze

ADRES	Mangalia 3
KLATKA	B
PIĘTRO	5
LOKAL NR	88

NR POM.	NAZWA	POW [m ²]
1.	PRZEDPOKÓJ	11.80
2.	SALON Z ANEKSEM	20.45
3.	SYPIALNIA	12.25
4.	SYPIALNIA	9.29
5.	SYPIALNIA	8.91
6.	ŁAZIENKA	4.60
7.	ŁAZIENKA	3.16
POWIERZCHNIA UŻYTKOWA		70.46
8.	LOGGIA	3.88

Geodeta
Pracownia
Przemysław
Up. N. 41610

Data: 10.2025r.