


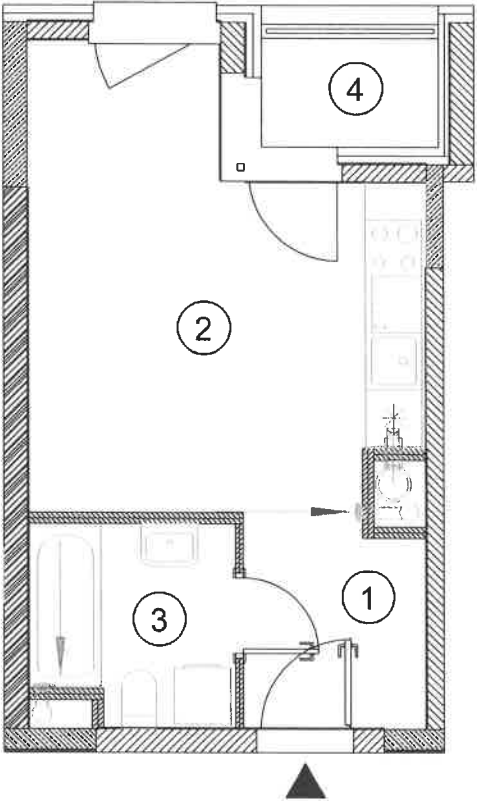


Geodeta i Inżynier
Przemysław Możur
Upr. Nr 1840

Skala 1:80



BUDYNEK MIESZKALNY WIELORODZINNY Z USŁUGAMI,
GARAŻEM PODZIEMNYM, MIEJSCAMI POSTOJOWYMI W
TERENIE, INFRASTRUKTURA TECHNICZNA I
ZAGOSPODAROWANIE TERENU położony przy ul. Mangalia,
Warszawa Mokotów

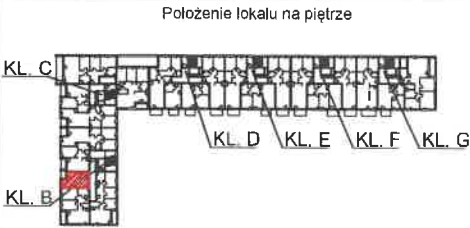

ADRES	Mangalia 3
KLATKA	B
PIĘTRO	5
LOKAL NR	90

NR POM.	NAZWA	POW [m²]
1.	PRZEDPOKÓJ	4.23
2.	SALON Z ANEKSEM	17.22
3.	ŁAZIENKA	4.44
POWIERZCHNIA UŻYTKOWA		25.89
4.	LOGGIA	2.25

Kierownik Budowy
Upr.bud.PD.1/0010/WBKb/19
Kamil Bajena

Data:10.2025r.