


Załącznik do zaświadczenia o samodzielności lokalu

Inwentaryzacja lokali mieszkalnych (powierzchni użytkowej) wg PN-ISO 9836:2022-07

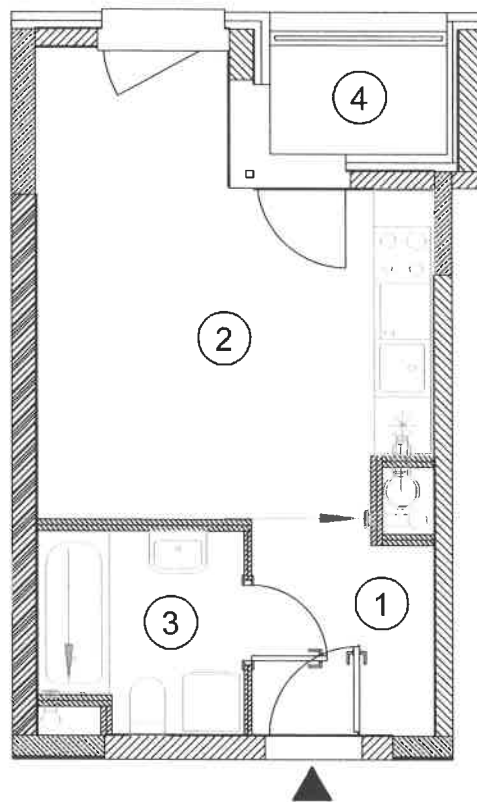

Geodeta uprawniony
Pracownia W. S. S. S. S.
Uzi. 01/21640

Skala 1:80

PPI Polskie Projekty Inwestycyjne Sp. z o.o.
Spółka Komandytowo-Akcyjna

POLSKIE PROJEKTY INWESTYCYJNE Sp. z o.o.
ul. Św. Gertrudy 6, 31-046 Kraków




BUDYNEK MIESZKALNY WIELORODZINNY Z USŁUGAMI,
GARAŻEM PODZIEMNYM, MIEJSCAMI POSTOJOWYMI W
TERENIE, INFRASTRUKTURĄ TECHNICZNĄ I
ZAGOSPODAROWANIEM TERENU położony przy ul. Mangalia,
Warszawa Mokotów

Usytuowanie budynku w terenie



Położenie lokalu na piętrze

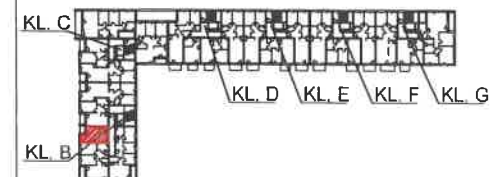

ADRES	Mangalia 3
KLATKA	B
PIĘTRO	6
LOKAL NR	95

NR POM.	NAZWA	POW [m ²]
1.	PRZEDPOKÓJ	4.27
2.	SALON Z ANEKSEM	17.23
3.	ŁAZIENKA	4.42
POWIERZCHNIA UŻYTKOWA	25.92	
4.	LOGGIA	2.13

unibep
Kierownik Budowy
Upr.bud. PDL/0010/WBkCb/19

Kamil Bajena

Data: 10.2025r.