

Polskie Projekty Inwestycyjne Sp. z o.o.
Spółka Komandytowo-Akcyjna

POLSKIE PROJEKTY INWESTYCYJNE Sp. z o. o.
ul. Św. Gertrudy 6, 31-046 Kraków

NOWA MANGALIA

BUDYNEK MIESZKALNY WIELORODZINNY Z USŁUGAMI,
GARAZEM PODZIEMNYM, MIEJSCAMI POSTOJOWYMI W
TERENIE, INFRASTRUKTURA TECHNICZNA I
ZAGOSPODAROWANIEM TERENU położony przy ul. Mangalia,
Warszawa Mokotów

Usytuowanie budynku w terenie


Położenie lokalu na piętrze

ADRES	Mangalia 3
KLATKA	B
PIĘTRO	7
LOKAL NR	98

NR POM.	NAZWA	POW [m ²]
1.	PRZEDPOKÓJ	11.85
2.	SALON Z ANEKSEM	20.45
3.	SYPIALNIA	12.28
4.	SYPIALNIA	9.27
5.	SYPIALNIA	8.91
6.	ŁAZIENKA	4.64
7.	ŁAZIENKA	3.18
POWIERZCHNIA UŻYTKOWA		70.58
8.	LOGGIA	3.92

Data: 10.2025r.

Geodeta Urbanistyczny
Pracownia Projektowa
Upr. Nr 10010

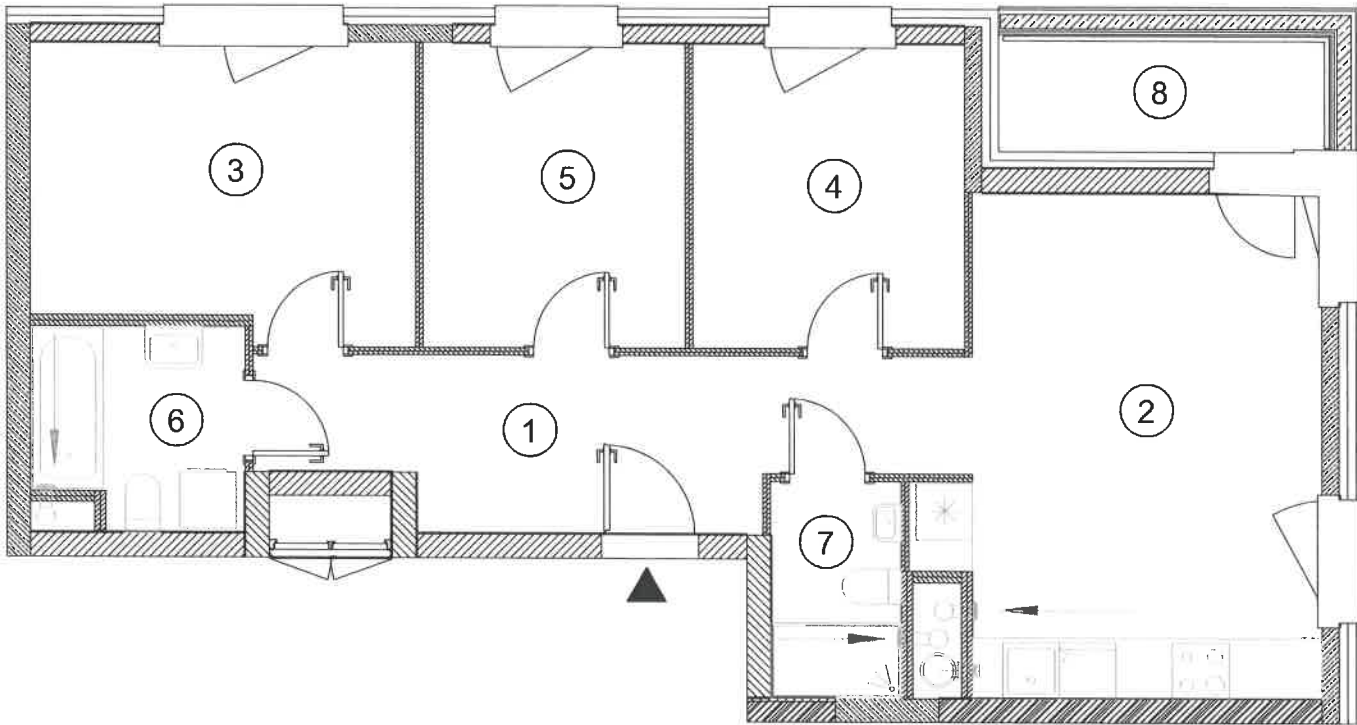

Kierownik Budowy
Upr.bud. PDL/0010/WBKb/19
Kamil Bajena

Skala 1:80