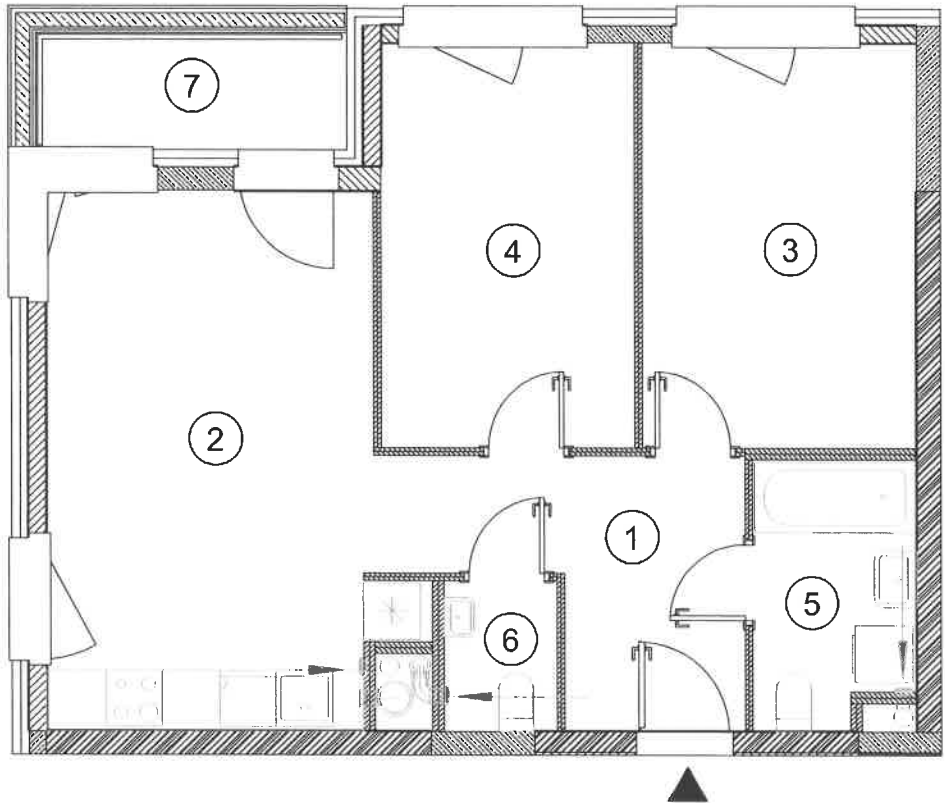




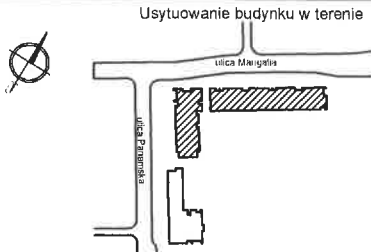

Kierownik Budowy
Upr.bud. RDL/0010/WBKb/19

Kamil Bajena

Skala 1:80



BUDYNEK MIESZKALNY WIELORODZINNY Z USŁUGAMI,
GARAZEM PODZIEMNYM, MIEJSCAMI POSTOJOWYMI W
TERENIE, INFRASTRUKTURĄ TECHNICZNĄ I
ZAGOSPODAROWANIEM TERENU położony przy ul. Mangalia,
Warszawa Mokotów



ADRES	Mangalia 3
KLATKA	B
PIĘTRO	7
LOKAL NR	99

NR POM.	NAZWA	POW [m ²]
1.	PRZEDPOKÓJ	8.09
2.	SALON Z ANEKSEM	20.07
3.	SYPIALNIA	12.35
4.	SYPIALNIA	11.49
5.	ŁAZIENKA	4.70
6.	WC	1.91
7.	LOGGIA	3.69
POWIERZCHNIA UŻYTKOWA		58.61

Data: 10.2025r.
Geodeta
Przemysław
Upr. 21610
