


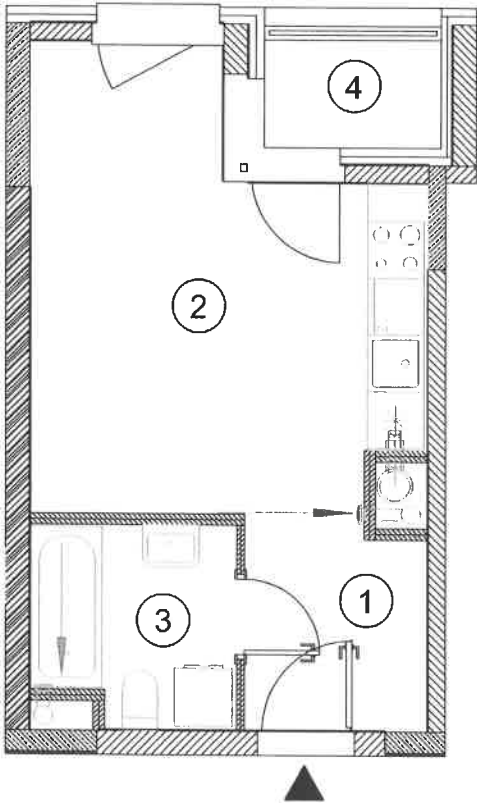

Geodeta Upr. Bud. 1401
Przemysław Wójcik
Upr. Nr 28214

Skala 1:80




BUDYNEK MIESZKALNY WIELORODZINNY Z USŁUGAMI,
GARAŻEM PODZIEMNYM, MIEJSCAMI POSTOJOWYMI W
TERENIE, INFRASTRUKTURA TECHNICZNA I
ZAGOSPODAROWANIEM TERENU położony przy ul. Mangalia,
Warszawa Mokotów

Usytuowanie budynku w terenie



Położenie lokalu na piętrze

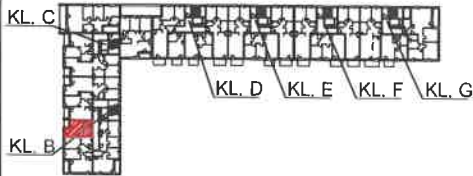

ADRES	Mangalia 3
KLATKA	B
PIĘTRO	7
LOKAL NR	100

NR POM.	NAZWA	POW [m ²]
1.	PRZEDPOKÓJ	4.24
2.	SALON Z ANEKSEM	17.21
3.	ŁAZIENKA	4.43
POWIERZCHNIA UŻYTKOWA		25.88
4.	LOGGIA	2.26

↑ unibep
Kierownik Budowy
Upr.bud. PDL/0010/WBkb/19
Kamil Bajena

Data: 10.2025r.