


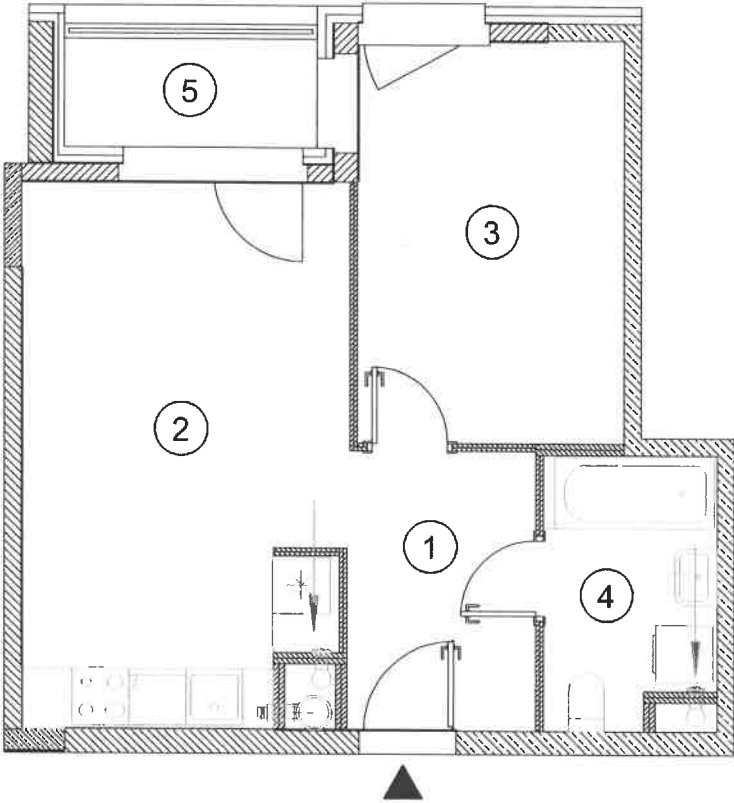

Geodeta uprawniony
Przemysław Krawiec
Up. 1421640
Skala 1:80




BUDYNEK MIESZKALNY WIELORODZINNY Z USŁUGAMI,
GARAZEM PODZIEMNYM, MIEJSCAMI POSTOJOWYMI W
TERENIE, INFRASTRUKTURA TECHNICZNA I
ZAGOSPODAROWANIEM TERENU położony przy ul. Mangalia,
Warszawa Mokotów

Usytuowanie budynku w terenie



Położenie lokalu na piętrze

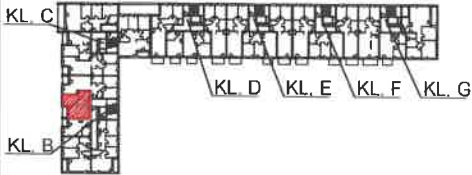

ADRES	Mangalia 3
KLATKA	B
PIĘTRO	7
LOKAL NR	101

NR POM.	NAZWA	POW [m ²]
1.	PRZEDPOKÓJ	5.77
2.	SALON Z ANEKSEM	19.35
3.	SYPIALNIA	11.94
4.	ŁAZIENKA	4.97
POWIERZCHNIA UŻYTKOWA		42.03
5.	LOGGIA	3.17


Kierownik Budowy
Upr.bud. PDL/0010/WBKb/19

Kamil Bajena

Data:10.2025r.