


Załącznik do zaświadczenia o samodzielności lokalu
Inwentaryzacja lokali mieszkalnych (powierzchni użytkowej) wg PN-ISO 9836:2022-07

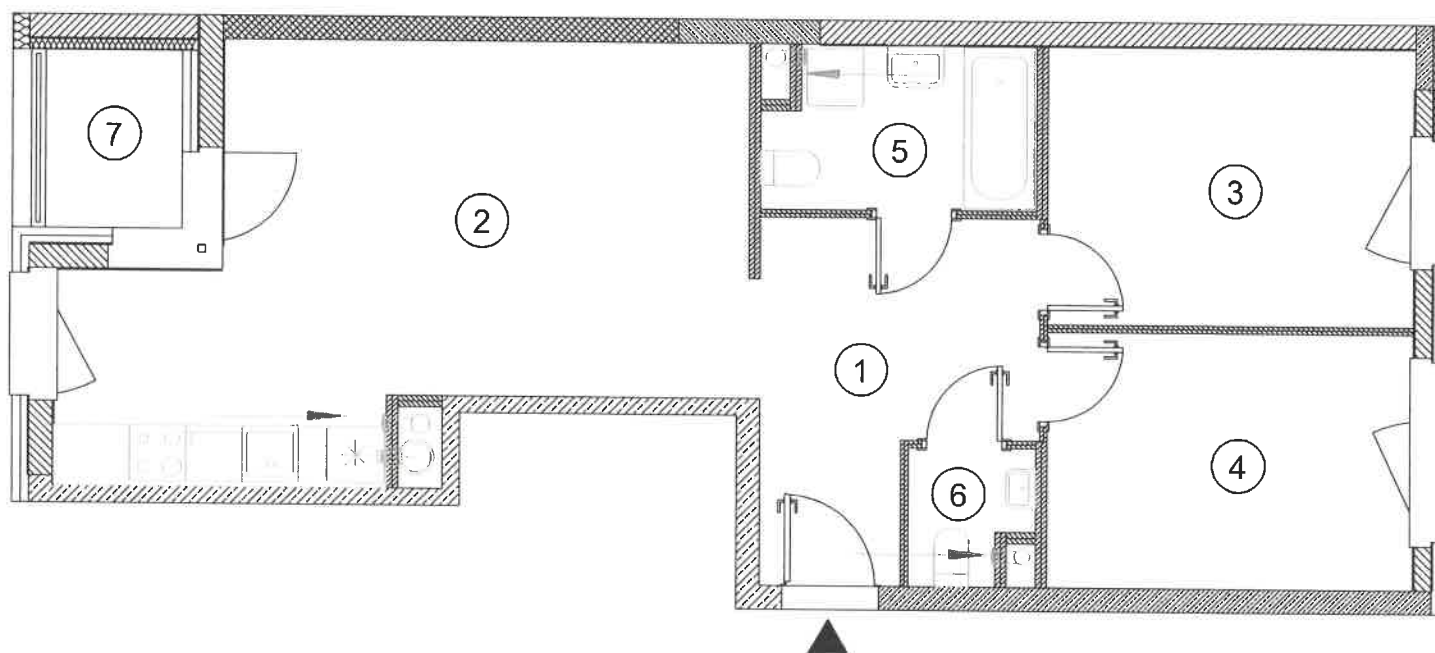

Geodeta
Przebieg
Upr. 12 3640

Skala 1:80


PP Polskie Projekty Inwestycyjne Sp. z o.o.
Spółka Komandytowo-Akcyjna

POLSKIE PROJEKTY INWESTYCYJNE Sp. z o.o.
ul. Św. Gertrudy 6, 31-046 Kraków




BUDYNEK MIESZKALNY WIELORODZINNY Z USŁUGAMI,
GARAZEM PODZIEMNYM, MIEJSCAMI POSTOJOWYMI W
TERENIE, INFRASTRUKTURA TECHNICZNA I
ZAGOSPODAROWANIEM TERENU położony przy ul. Mangalia,
Warszawa Mokotów

Usytuowanie budynku w terenie

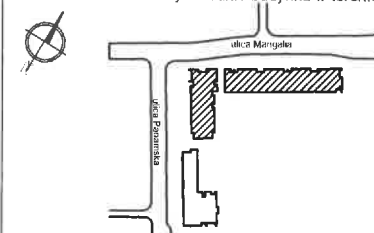

Położenie lokalu na piętrze

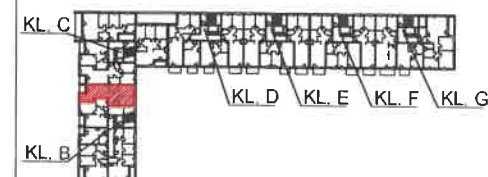

ADRES	Mangalia 3
KLATKA	B
PIĘTRO	7
LOKAL NR	102

NR POM.	NAZWA	POW [m ²]
1.	PRZEDPOKÓJ	9.25
2.	SALON Z ANEKSEM	26.68
3.	SYPIALNIA	11.33
4.	SYPIALNIA	10.44
5.	ŁAZIENKA	4.84
6.	WC	1.73
7.	LOGGIA	2.76
POWIERZCHNIA UŻYTKOWA		64.27

unibep
Kierownik Budowy
Upr.bud. PDL/0010/WBKb/19

Data: 10.2025
Damił Bajena