


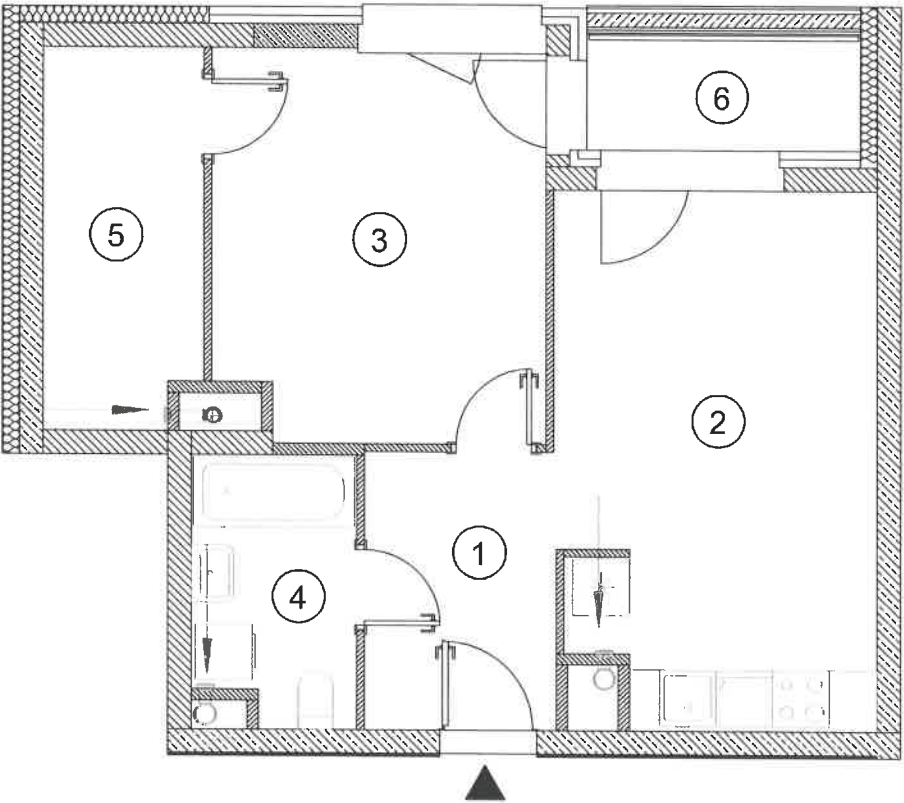


unibep
Kierownik Budowy
Upr.bud. PDL/0010/WBkb/19
Kamil Bajena

Skala 1:80



BUDYNEK MIESZKALNY WIELORODZINNY Z USŁUGAMI,
GARAZEM PODZIEMNYM, MIEJSCAMI POSTOJOWYMI W
TERENIE, INFRASTRUKTURĄ TECHNICZNĄ I
ZAGOSPODAROWANIEM TERENU położony przy ul. Mangalia,
Warszawa Mokotów

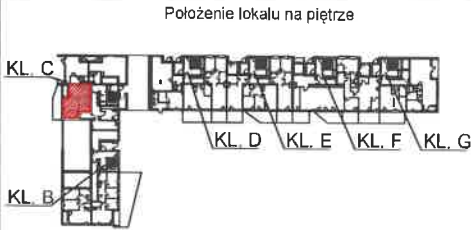

ADRES	Mangalia 3
KLATKA	C
PIĘTRO	PARTER
LOKAL NR	103

NR POM.	NAZWA	POW [m²]
1.	PRZEDPOKÓJ	5.87
2.	SALON Z ANEKSEM	18.83
3.	SYPIALNIA	14.41
4.	ŁAZIENKA	4.76
5.	GARDEROBA	6.59
POWIERZCHNIA UŻYTKOWA		50.46
6.	TARAS	3.55

Geodeta Uprawniony
Pracownia
Data: 10.2025r.