




BUDYNEK MIESZKALNY WIELORODZINNY Z USŁUGAMI,
GARAŻEM PODZIEMNYM, MIEJSCAMI POSTOJOWYMI W
TERENIE, INFRASTRUKTURĄ TECHNICZNĄ I
ZAGOSPODAROWANIEM TERENU położony przy ul. Mangalia,
Warszawa Mokotów

Usytuowanie budynku w terenie




Położenie lokalu na piętrze

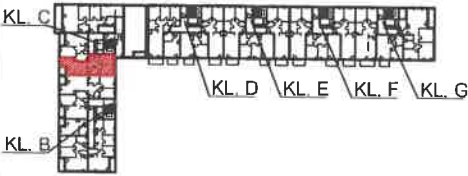

ADRES	Mangalia 3
KLATKA	C
PIĘTRO	1
LOKAL NR	104

NR POM.	NAZWA	POW [m ²]
1.	PRZEDPOKÓJ	9.22
2.	SALON Z ANEKSEM	26.24
3.	SYPIALNIA	11.16
4.	SYPIALNIA	10.20
5.	ŁAZIENKA	4.79
6.	WC	1.74
POWIERZCHNIA UŻYTKOWA		63.35
7.	LOGGIA	2.70

Geodeta i Prawnik
Piotr Kozłowski
ul. 11 2 1630

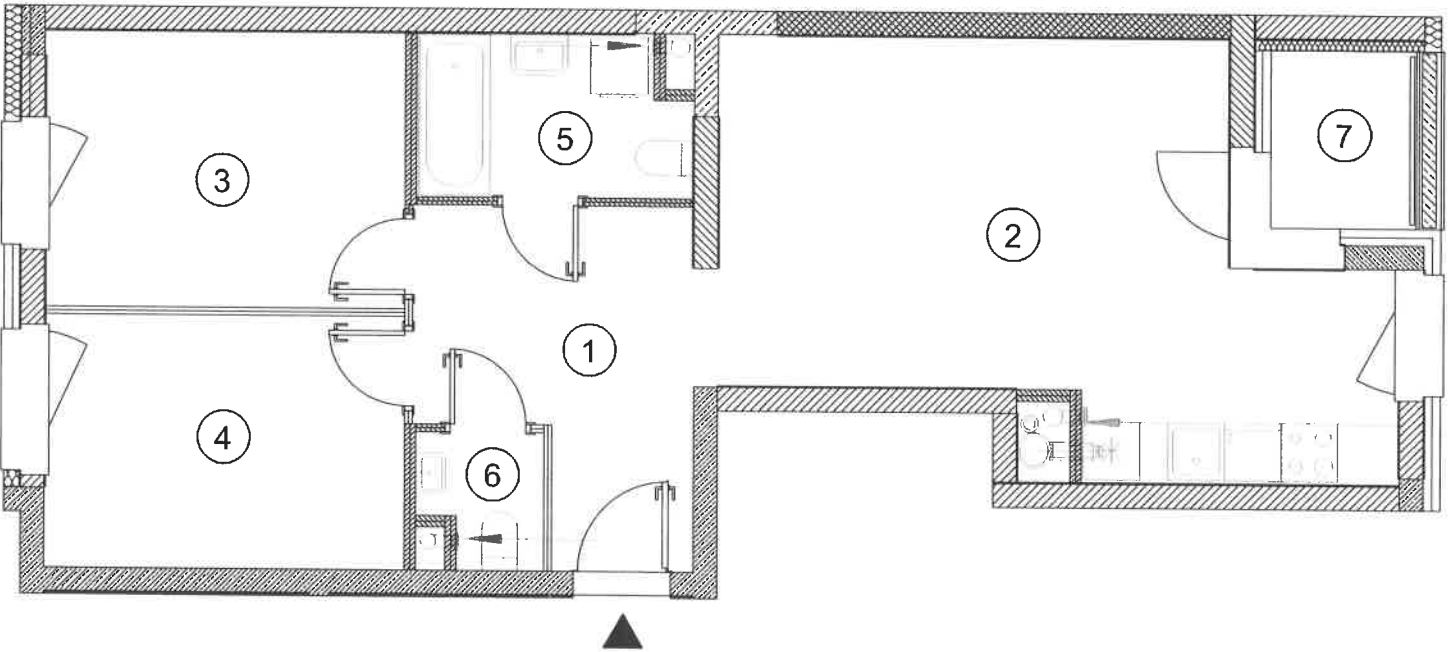

↑ unibep
Kierownik Budowy
Upr.bud. PDI/0010/WBKb/19
Kamil Bajena

Skala 1:80

Data:10.2025r.