

Załącznik do zaświadczenia o samodzielności lokalu
 Inwentaryzacja lokali mieszkalnych (powierzchni użytkowej) wg PN-ISO 9836:2022-07

PP Polskie Projekty Inwestycyjne Sp. z o.o.
 Spółka Komandytowo-Akcyjna

POLSKIE PROJEKTY INWESTYCYJNE Sp. z o. o.
 ul. Św. Gertrudy 6, 31-046 Kraków





BUDYNEK MIESZKALNY WIELORODZINNY Z USŁUGAMI,
 GARAŻEM PODZIEMNYM, MIEJSCAMI POSTOJOWYMI W
 TERENIE, INFRASTRUKTURĄ TECHNICZNĄ I
 ZAGOSPODAROWANIEM TERENU położony przy ul. Mangalia,
 Warszawa Mokotów

Usytuowanie budynku w terenie



Położenie lokalu na piętrze

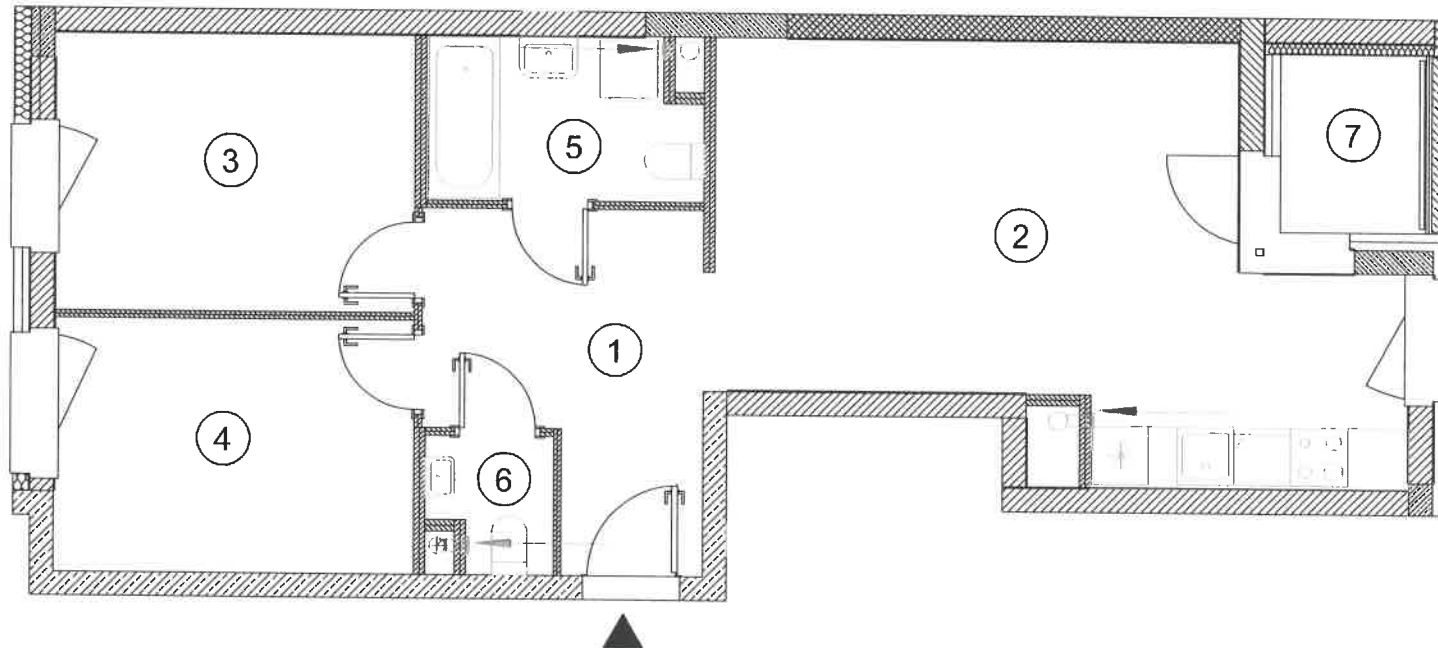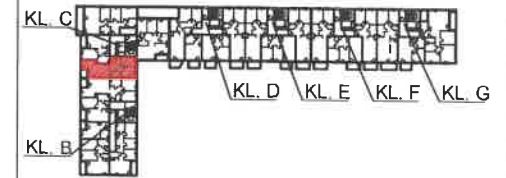

ADRES	Mangalia 3
KLATKA	C
PIĘTRO	2
LOKAL NR	107

NR POM.	NAZWA	POW [m ²]
1.	PRZEDPOKÓJ	9.23
2.	SALON Z ANEKSEM	28.65
3.	SYPIALNIA	11.19
4.	SYPIALNIA	10.21
5.	ŁAZIENKA	4.81
6.	WC	1.72
POWIERZCHNIA UŻYTKOWA		63.81
7.	LOGGIA	2.70

↑ unibep
 Kierownik Budowy
 Upr.bud. 001/0010/WBkb/19

Kamil Bajena

Skala 1:80

Data: 10.2025r.

Geodeta Uprawy
 640