


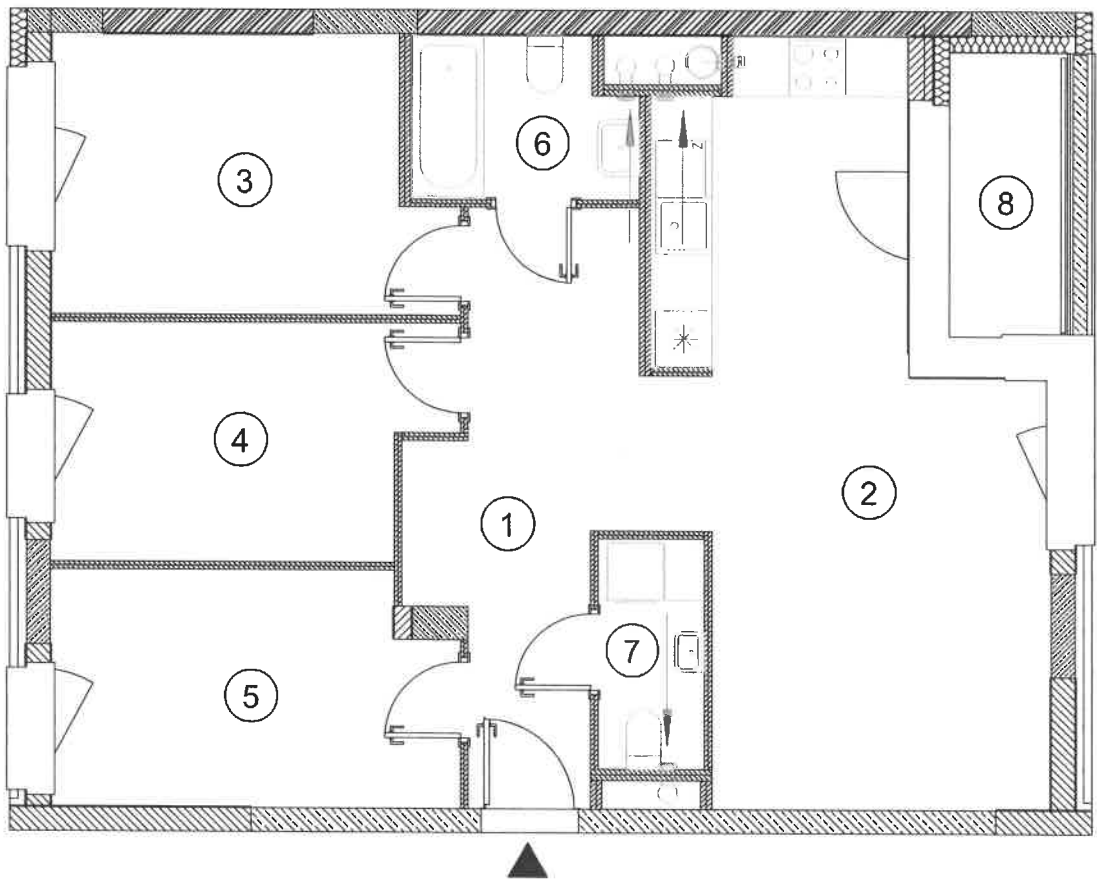

Geodeta Wojciech Janusz
Przenyślenie
Upr. bud. PDL/0010/WBKb/19

unibep
Kierownik Budowy
Upr. bud. PDL/0010/WBKb/19
Kamil Bajana
Skala 1:80




BUDYNEK MIESZKALNY WIELORODZINNY Z USŁUGAMI,
GARAZEM PODZIEMNYM, MIEJSCAMI POSTOJOWYMI W
TERENIE, INFRASTRUKTURA TECHNICZNA I
ZAGOSPODAROWANIEM TERENU położony przy ul. Mangalia,
Warszawa Mokotów

Usytuowanie budynku w terenie



Położenie lokalu na piętrze

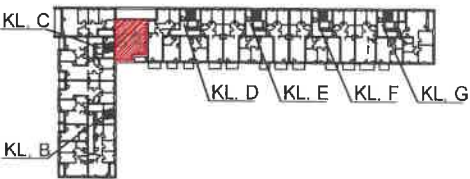

ADRES	Mangalia 3
KLATKA	C
PIĘTRO	3
LOKAL NR	113

NR POM.	NAZWA	POW [m ²]
1.	PRZEDPOKÓJ	11.38
2.	SALON Z ANEKSEM	26.94
3.	SYPIALNIA	11.66
4.	SYPIALNIA	9.99
5.	SYPIALNIA	10.36
6.	ŁAZIENKA	3.94
7.	WC	2.78
POWIERZCHNIA UŻYTKOWA		77.05
8.	LOGGIA	3.57

Data: 10.2025r.