



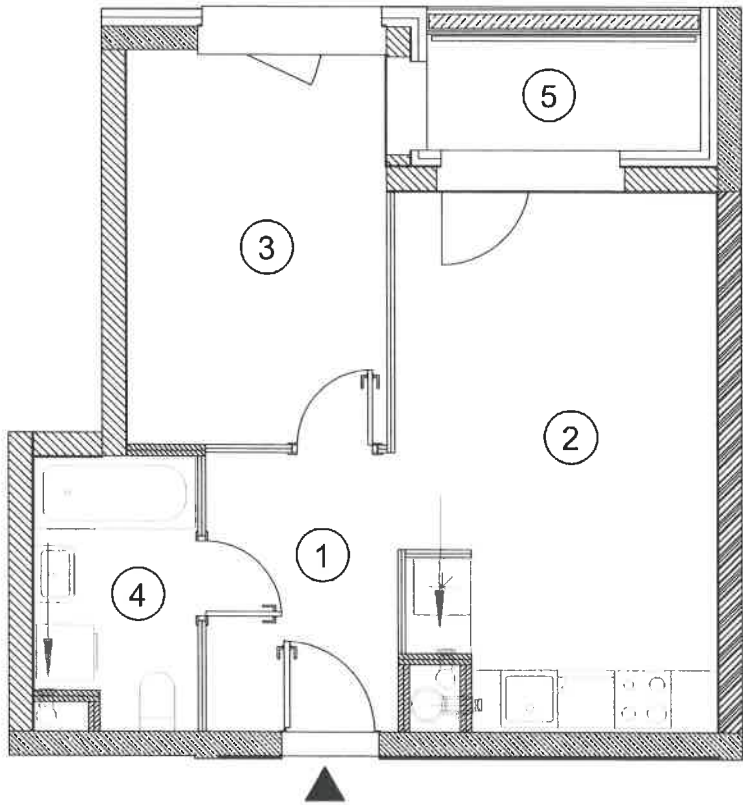


Geodezja i Architektura
Przebieg Wazur
Lp. 21640

Skala 1:80



BUDYNEK MIESZKALNY WIELORODZINNY Z USŁUGAMI,
GARAŻEM PODZIEMNYM, MIEJSCAMI POSTOJOWYMI W
TERENIE, INFRASTRUKTURĄ TECHNICZNĄ I
ZAGOSPODAROWANIEM TERENU położony przy ul. Mangalia,
Warszawa Mokotów

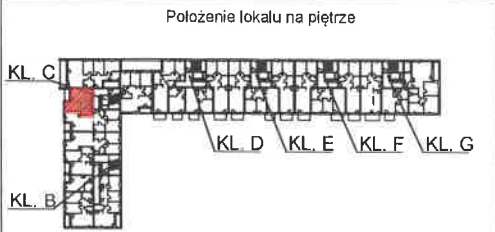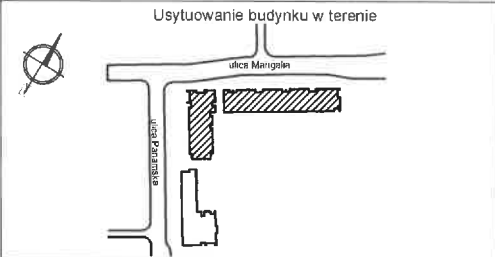

ADRES	Mangalia 3
KLATKA	C
PIĘTRO	4
LOKAL NR	115

NR POM.	NAZWA	POW [m²]
1.	PRZEDPOKÓJ	5.83
2.	SALON Z ANEKSEM	18.90
3.	SYPIALNIA	11.47
4.	ŁAZIENKA	4.79
POWIERZCHNIA UŻYTKOWA		40.99
5.	LOGGIA	3.41


Kierownik Budowy
Upr.bud. PDL/0010/WBKb/19

Kamil Bajena
Data: 10.2025r.