



Załącznik do zaświadczenia o samodzielności lokalu
 Inwentaryzacja lokali mieszkalnych (powierzchni użytkowej) wg PN-ISO 9836:2022-07

PP Polskie Projekty Inwestycyjne Sp. z o.o.
 Spółka Komandytowo-Akcyjna
 POLSKIE PROJEKTY INWESTYCYJNE Sp. z o. o.
 ul. Św. Gertrudy 6, 31-046 Kraków

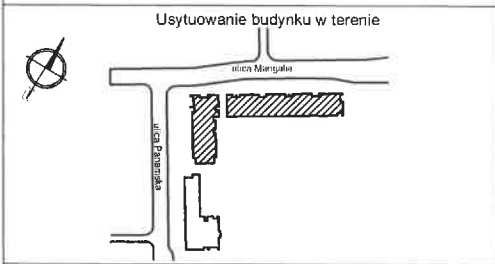

BUDYNEK MIESZKALNY WIELORODZINNY Z USŁUGAMI,
 GARAZEM PODZIEMNYM, MIEJSCAMI POSTOJOWYMI W
 TERENIE, INFRASTRUKTURĄ TECHNICZNĄ I
 ZAGOSPODAROWANIEM TERENU położony przy ul. Mangalia,
 Warszawa Mokotów

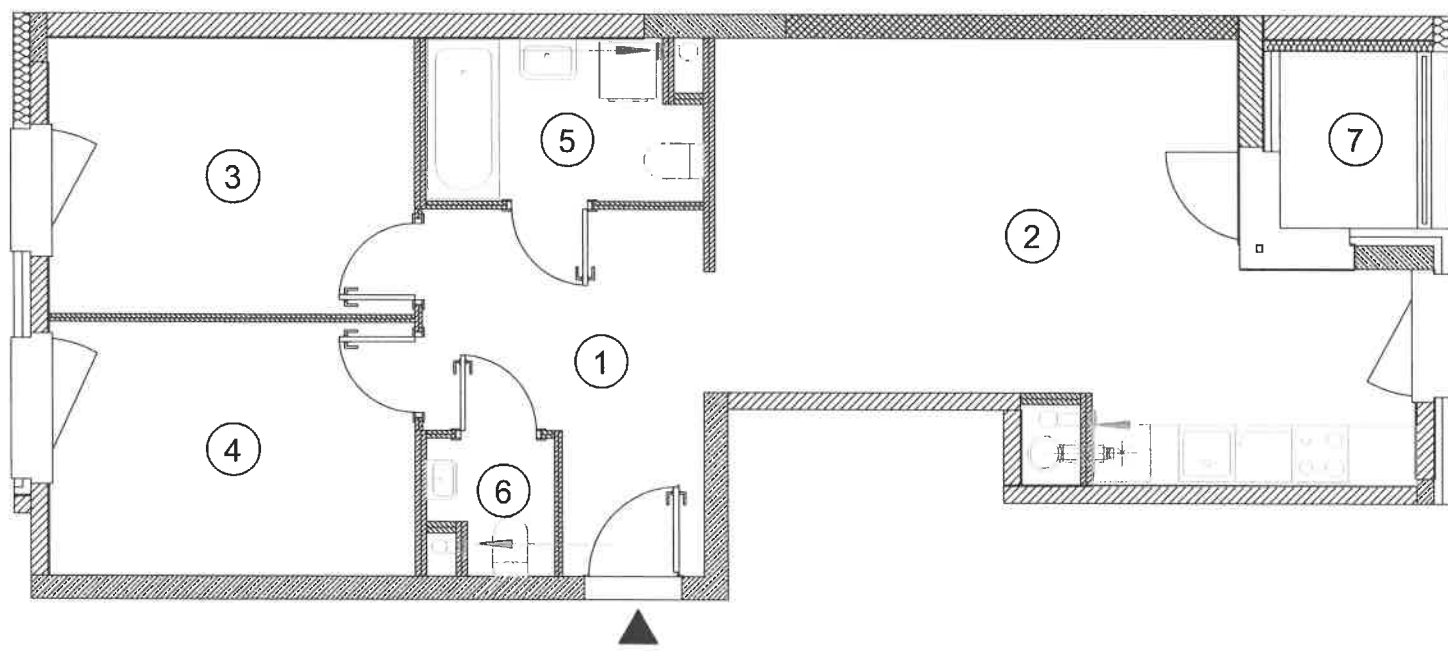

ADRES	Mangalia 3
KLATKA	C
PIĘTRO	5
LOKAL NR	118

NR POM.	NAZWA	POW [m ²]
1.	PRZEDPOKÓJ	9.20
2.	SALON Z ANEKSEM	26.65
3.	SYPIALNIA	11.33
4.	SYPIALNIA	10.37
5.	ŁAZIENKA	4.81
6.	WC	1.73
POWIERZCHNIA UŻYTKOWA		64.09
7.	LOGGIA	2.79

trunibep
 Kierownik Budowy
 Upr.bud. PDn/0010/WBkb/19
Kamil Bajena
 Skala 1:80

Geodeta uprawniony
 Przemysław Mazur
 Data: 10.2025r. 21640