


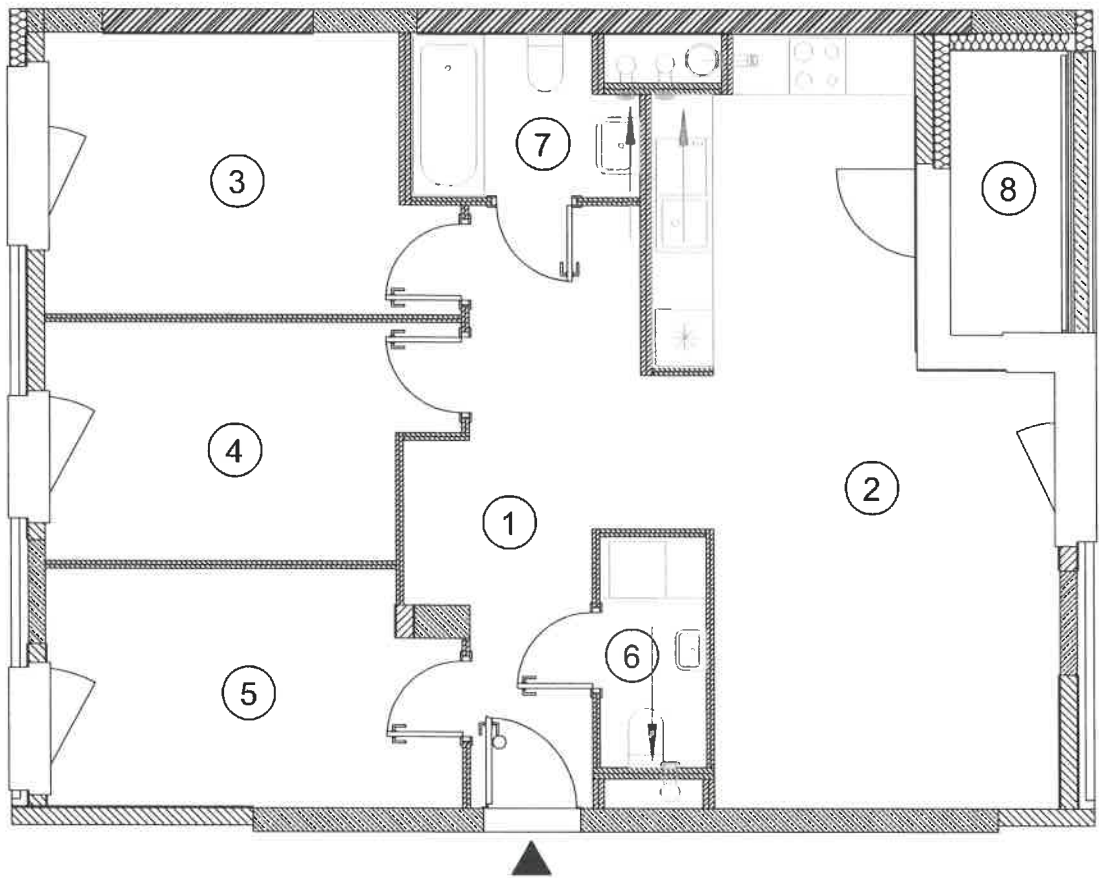


BUDYNEK MIESZKALNY WIELORODZINNY Z USŁUGAMI,
GARAŻEM PODZIEMNYM, MIEJSCAMI POSTOJOWYMI W
TERENIE, INFRASTRUKTURĄ TECHNICZNĄ I
ZAGOSPODAROWANIEM TERENU położony przy ul. Mangalia,
Warszawa Mokotów

Usytuowanie budynku w terenie



Położenie lokalu na piętrze

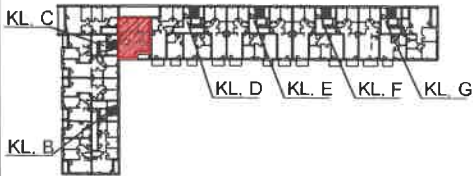

ADRES	Mangalia 3
KLATKA	C
PIĘTRO	6
LOKAL NR	125

NR POM.	NAZWA	POW [m ²]
1.	PRZEDPOKÓJ	11.31
2.	SALON Z ANEKSEM	27.39
3.	SYPIALNIA	11.88
4.	SYPIALNIA	10.13
5.	SYPIALNIA	10.48
6.	WC	2.75
7.	ŁAZIENKA	3.94
POWIERZCHNIA UŻYTKOWA		77.88
8.	LOGGIA	3.45

Data: 10.2025r.

Geodeta i inżynier Przemysław Kozur
Lp. 10-21640
Kierownik Budowy Upr.bud. POL/0010/WBKb/19
unibep
Skala 1:80
Kamil Bujała