


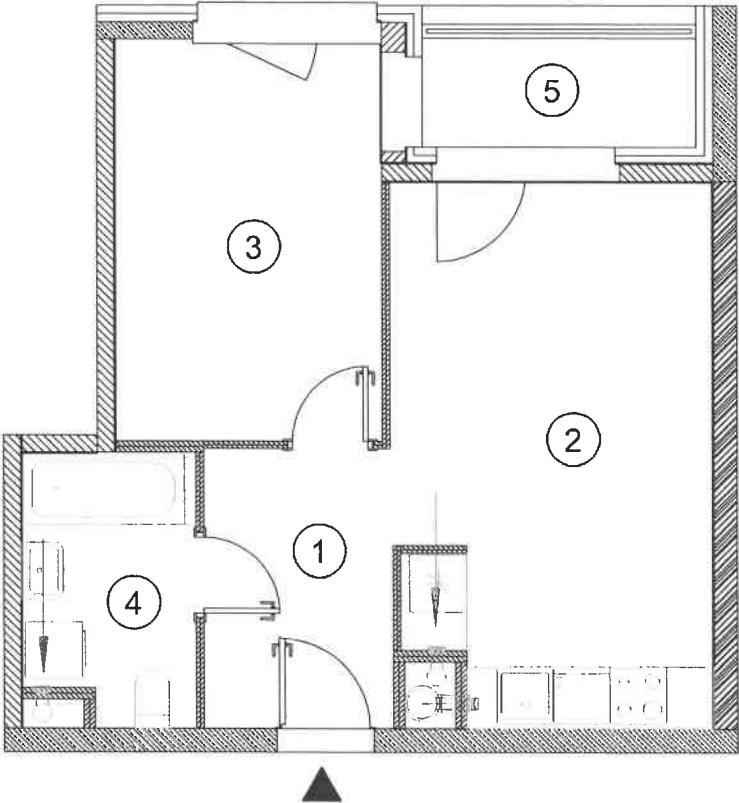

unibep
Kierownik Budowy
Upr.bud. RDL/0010/WBKb/19
Kamil Bajena

Skala 1:80



BUDYNEK MIESZKALNY WIELORODZINNY Z USŁUGAMI,
GARAZEM PODZIEMNYM, MIEJSCAMI POSTOJOWYMI W
TERENIE, INFRASTRUKTURĄ TECHNICZNĄ I
ZAGOSPODAROWANIEM TERENU położony przy ul. Mangalia,
Warszawa Mokotów



ADRES	Mangalia 3
KLATKA	C
PIĘTRO	7
LOKAL NR	127

NR POM.	NAZWA	POW [m ²]
1.	PRZEDPOKÓJ	5.72
2.	SALON Z ANEKSEM	19.05
3.	SYPIALNIA	12.09
4.	ŁAZIENKA	4.99
POWIERZCHNIA UŻYTKOWA		41.85
5.	LOGGIA	3.45

Data:10.2025r.

[Signature]
Przewidywany
Koszt
1640