





Kierownik Budowy
Upr.bud. PDL/0010/WBkb/19

Kamil Bajena

Skala 1:100

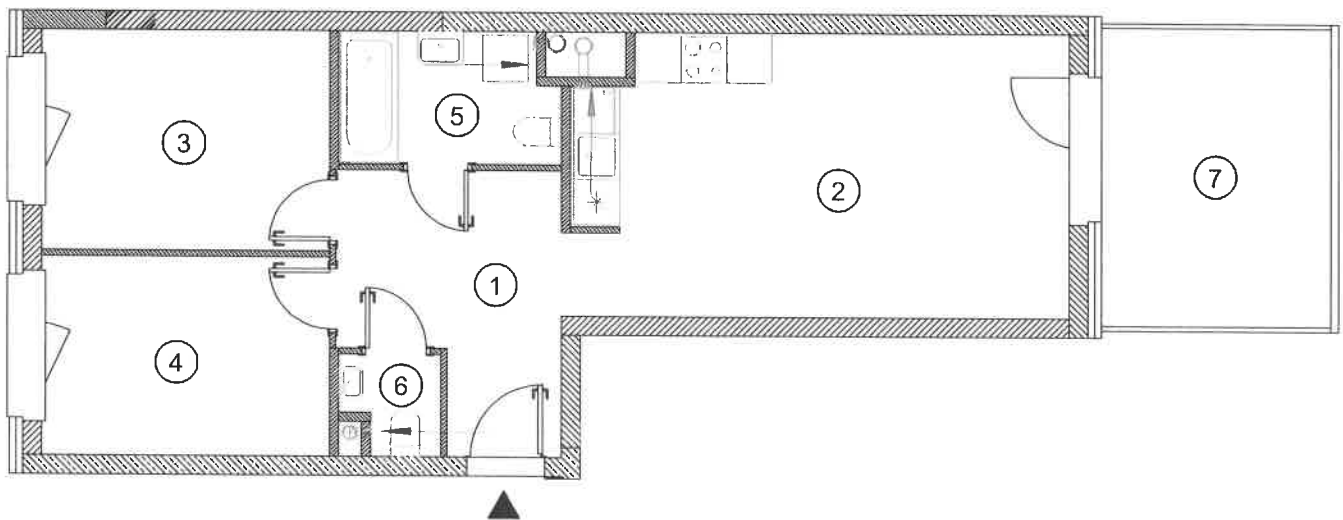


BUDYNEK MIESZKALNY WIELORODZINNY Z USŁUGAMI,
GARAŻEM PODZIEMNYM, MIEJSCAMI POSTOJOWYMI W
TERENIE, INFRASTRUKTURĄ TECHNICZNĄ I
ZAGOSPODAROWANIEM TERENU położony przy ul. Mangalia,
Warszawa Mokotów

Usytuowanie budynku w terenie



Położenie lokalu na piętrze

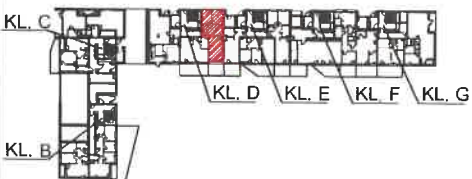

ADRES	Mangalia 3
KLATKA	D
PIĘTRO	PARTER
LOKAL NR	130

NR POM.	NAZWA	POW [m ²]
1.	PRZEDPOKÓJ	10.00
2.	SALON Z ANEKSEM	23.14
3.	SYPIALNIA	10.95
4.	SYPIALNIA	9.97
5.	ŁAZIENKA	4.92
6.	WC	1.60
POWIERZCHNIA UŻYTKOWA		60.58
7.	OGRÓDEK	11.61

Geodeta odpowiedzialny
Przemysław Mezur
Upr. 1640
Data: 10.2025r.