


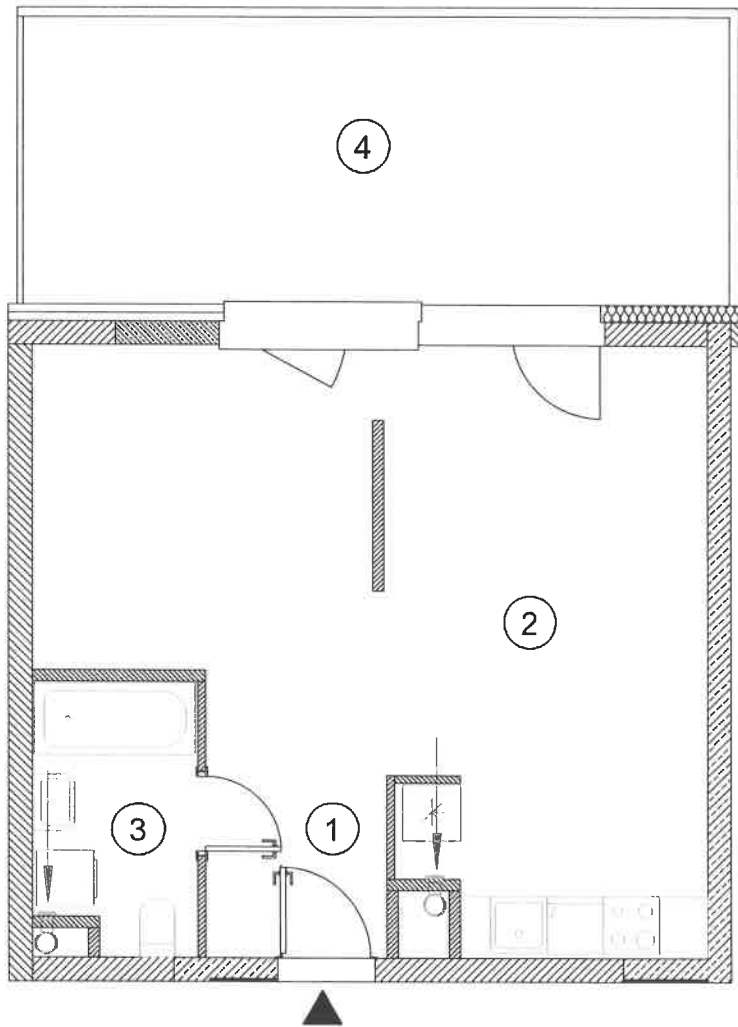

↑ unibep
Kierownik Budowy
Upr.bud. PDL/0010/WBkb/19
Kamil Bajena
Skala 1:80

Polskie Projekty Inwestycyjne Sp. z o.o.
Spółka Komandytowo-Akcyjna

POLSKIE PROJEKTY INWESTYCYJNE Sp. z o. o.
ul. Św. Gertrudy 6, 31-046 Kraków

BUDYNEK MIESZKALNY WIELORODZINNY Z USŁUGAMI,
GARAŻEM PODZIEMNYM, MIEJSCAMI POSTOJOWYMI W
TERENIE, INFRASTRUKTURĄ TECHNICZNĄ I
ZAGOSPODAROWANIEM TERENU położony przy ul. Mangalia,
Warszawa Mokotów

Usytuowanie budynku w terenie

Położenie lokalu na piętrze

ADRES	Mangalia 3
KLATKA	D
PIĘTRO	PARTER
LOKAL NR	131

NR POM.	NAZWA	POW [m²]
1.	PRZEDPOKÓJ	3.65
2.	SALON Z ANEKSEM	35.94
3.	ŁAZIENKA	4.80
POWIERZCHNIA UŻYTKOWA		44.39
4.	OGRÓDEK	22.19

Geodeta Urzędniczy
Przemysław Wójcik
Upr. geod. PDL/0010/WBkb/19
[Signature]

Data: 10.2025r.