


Załącznik do zaświadczenia o samodzielności lokalu  
 Inwentaryzacja lokali mieszkalnych (powierzchni użytkowej) wg PN-ISO 9836:2022-07

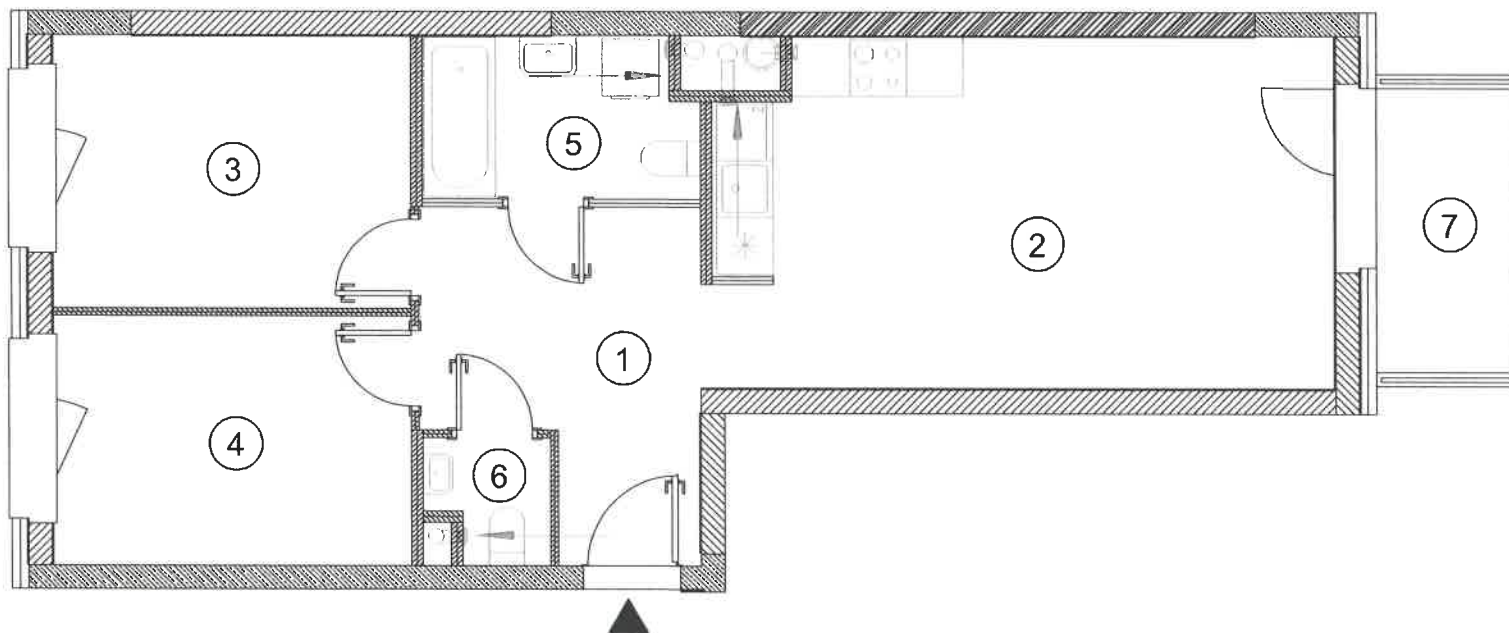

↑ unibep  
 Kierownik Budowy  
 Upr.bud. PD/0010/WBkb/19  
 Kamil Bajena

Skala 1:80

**PP** Polskie Projekty Inwestycyjne Sp. z o.o.  
 Spółka Komandytowo-Akcyjna

POLSKIE PROJEKTY INWESTYCYJNE Sp. z o.o.  
 ul. Św. Gertrudy 6, 31-046 Kraków




BUDYNEK MIESZKALNY WIELORODZINNY Z USŁUGAMI,  
 GARAZEM PODZIEMNYM, MIEJSCAMI POSTOJOWYMI W  
 TERENIE, INFRASTRUKTURĄ TECHNICZNĄ I  
 ZAGOSPODAROWANIEM TERENU położony przy ul. Mangalia,  
 Warszawa Mokotów

Usytuowanie budynku w terenie



Położenie lokalu na piętrze

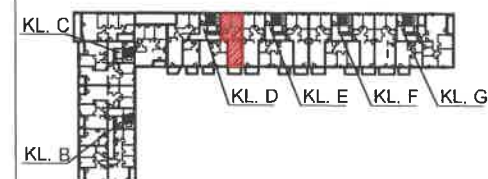

ADRES	Mangalia 3
KLATKA	D
PIĘTRO	2
LOKAL NR	136

NR POM.	NAZWA	POW [m <sup>2</sup> ]
1.	PRZEDPOKÓJ	9.95
2.	SALON Z ANEKSEM	23.18
3.	SYPIALNIA	10.92
4.	SYPIALNIA	9.94
5.	ŁAZIENKA	4.92
6.	WC	1.60
<b>POWIERZCHNIA UŻYTKOWA</b>		<b>60.51</b>
7.	BALKON	4.64

Geodeta i Przemysław  
 Przemysław  
 Upr. Nr 1140

Data: 10.2025r.