


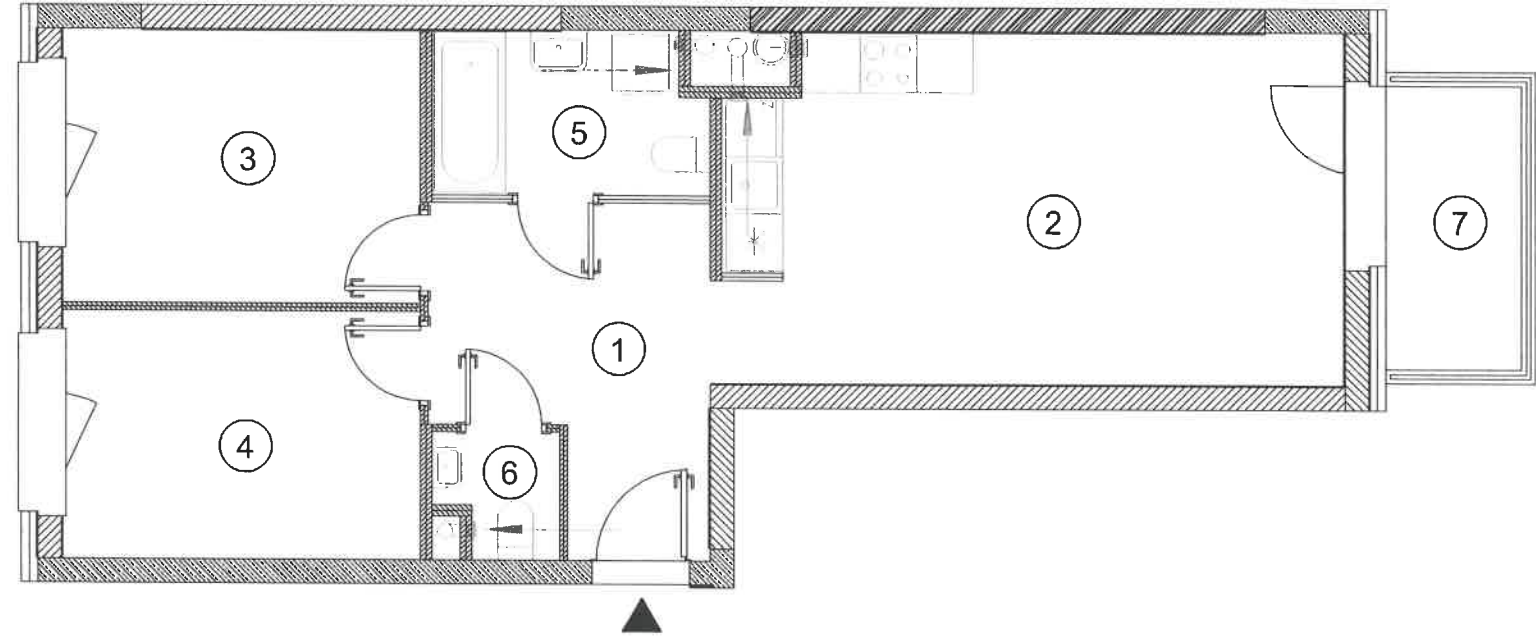

unibep
Kierownik Budowy
Upr.bud. PDL/0010/WBKb/19
Kamil Bajana
Skala 1:80




BUDYNEK MIESZKALNY WIELORODZINNY Z USŁUGAMI,
GARAŻEM PODZIEMNYM, MIEJSCAMI POSTOJOWYMI W
TERENIE, INFRASTRUKTURĄ TECHNICZNĄ I
ZAGOSPODAROWANIEM TERENU położony przy ul. Mangalia,
Warszawa Mokotów

Usytuowanie budynku w terenie



Położenie lokalu na piętrze

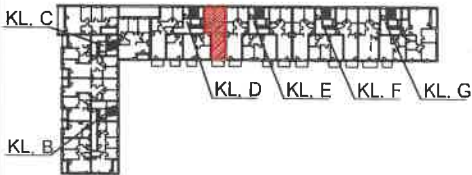

ADRES	Mangalia 3
KLATKA	D
PIĘTRO	3
LOKAL NR	140

NR POM.	NAZWA	POW [m ²]
1.	PRZEDPOKÓJ	10.02
2.	SALON Z ANEKSEM	23.20
3.	SYPIALNIA	10.93
4.	SYPIALNIA	9.98
5.	ŁAZIENKA	4.93
6.	WC	1.60
POWIERZCHNIA UŻYTKOWA		60.66
7.	BALKON	4.58

Data: 10.2025r.

Geodeta Uprawniony
Przemysław Matusz
Upr. bud. 21840