


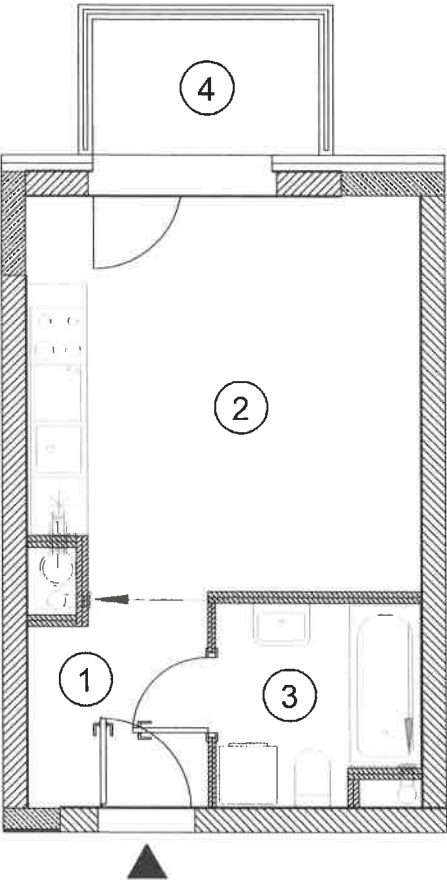

↑ unibep
Kierownik Budowy
Upr.bud. Pól/0010/W3Kb/19
Kamil Bajena

Skala 1:80



BUDYNEK MIESZKALNY WIELORODZINNY Z USŁUGAMI,
GARAŻEM PODZIEMNYM, MIEJSCAMI POSTOJOWYMI W
TERENIE, INFRASTRUKTURĄ TECHNICZNĄ I
ZAGOSPODAROWANIEM TERENU położony przy ul. Mangalia,
Warszawa Mokotów



ADRES	Mangalia 3
KLATKA	D
PIĘTRO	3
LOKAL NR	142

NR POM.	NAZWA	POW [m ²]
1.	PRZEDPOKÓJ	4.12
2.	SALON Z ANEKSEM	17.03
3.	ŁAZIENKA	4.45
POWIERZCHNIA UŻYTKOWA		25.60
4.	BALKON	3.68

Geodeta
Przemysław
Upr. 111150

Data: 10.2025r.