


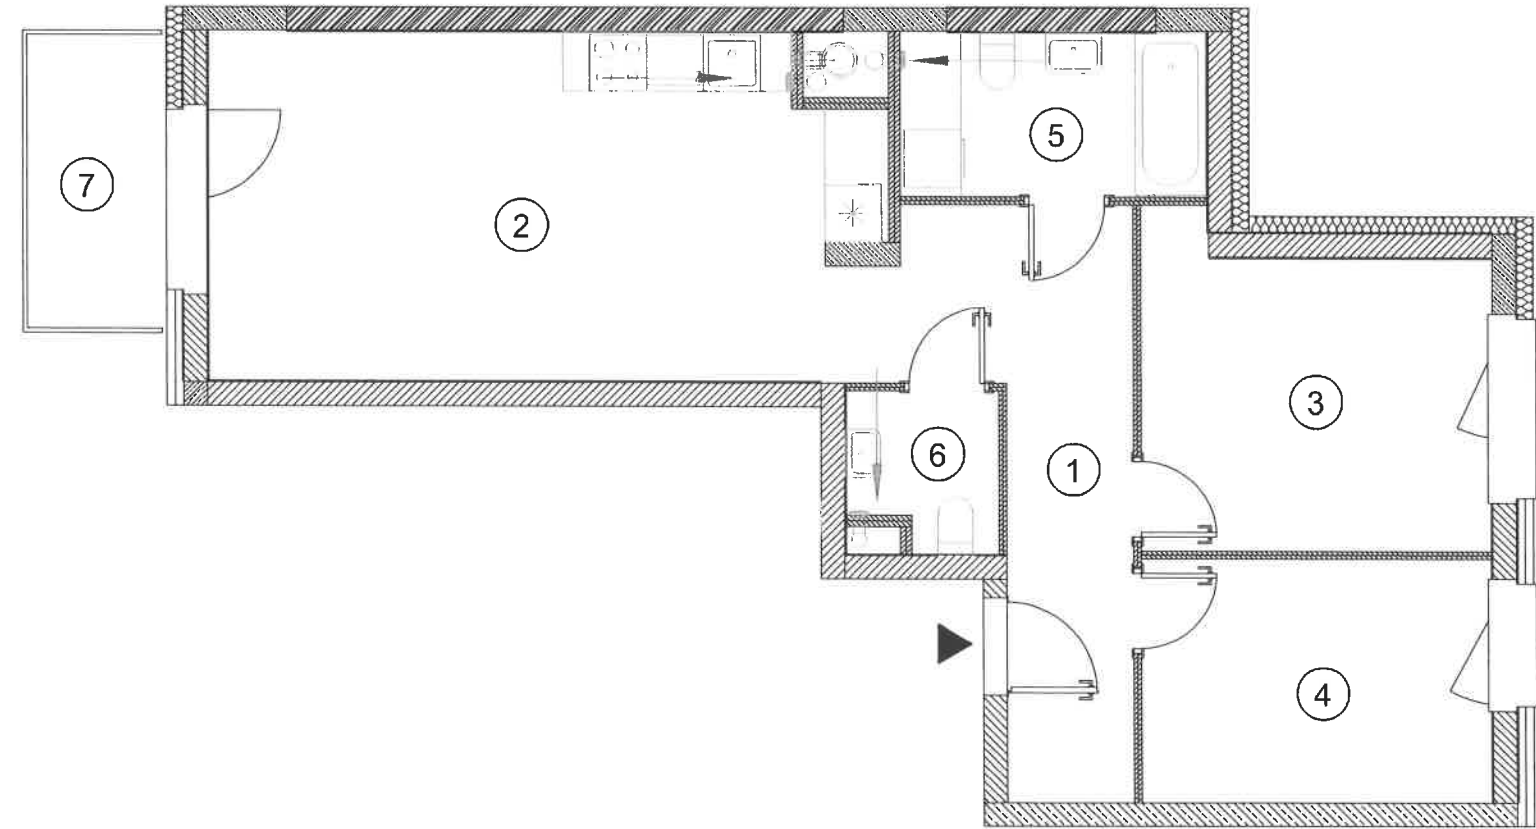

 unibep  
Kierownik Budowy  
Upr.bud. POL/0010/WBKb/19  
  
Kamil Bajena  
Skala 1:80



BUDYNEK MIESZKALNY WIELORODZINNY Z USŁUGAMI,  
GARAŻEM PODZIEMNYM, MIEJSCAMI POSTOJOWYMI W  
TERENIE, INFRASTRUKTURĄ TECHNICZNĄ I  
ZAGOSPODAROWANIEM TERENU położony przy ul. Mangalia,  
Warszawa Mokotów



|          |            |
|----------|------------|
| ADRES    | Mangalia 3 |
| KLATKA   | D          |
| PIĘTRO   | 3          |
| LOKAŁ NR | 143        |

| NR POM.                      | NAZWA           | POW [m <sup>2</sup> ] |
|------------------------------|-----------------|-----------------------|
| 1.                           | PRZEDPOKÓJ      | 11.52                 |
| 2.                           | SALON Z ANEKSEM | 24.66                 |
| 3.                           | SYPIALNIA       | 11.90                 |
| 4.                           | SYPIALNIA       | 9.52                  |
| 5.                           | ŁAZIENKA        | 5.67                  |
| 6.                           | WC              | 2.57                  |
| <b>POWIERZCHNIA UŻYTKOWA</b> |                 | <b>65.84</b>          |
| 7.                           | BALKON          | 4.61                  |

Data: 10.2025r.

 Geodeta  
Przeniesiony  
Upr. M 2 40