




BUDYNEK MIESZKALNY WIELORODZINNY Z USŁUGAMI,
GARAŻEM PODZIEMNYM, MIEJSCAMI POSTOJOWYMI W
TERENIE, INFRASTRUKTURĄ TECHNICZNĄ I
ZAGOSPODAROWANIEM TERENU położony przy ul. Mangalia,
Warszawa Mokotów

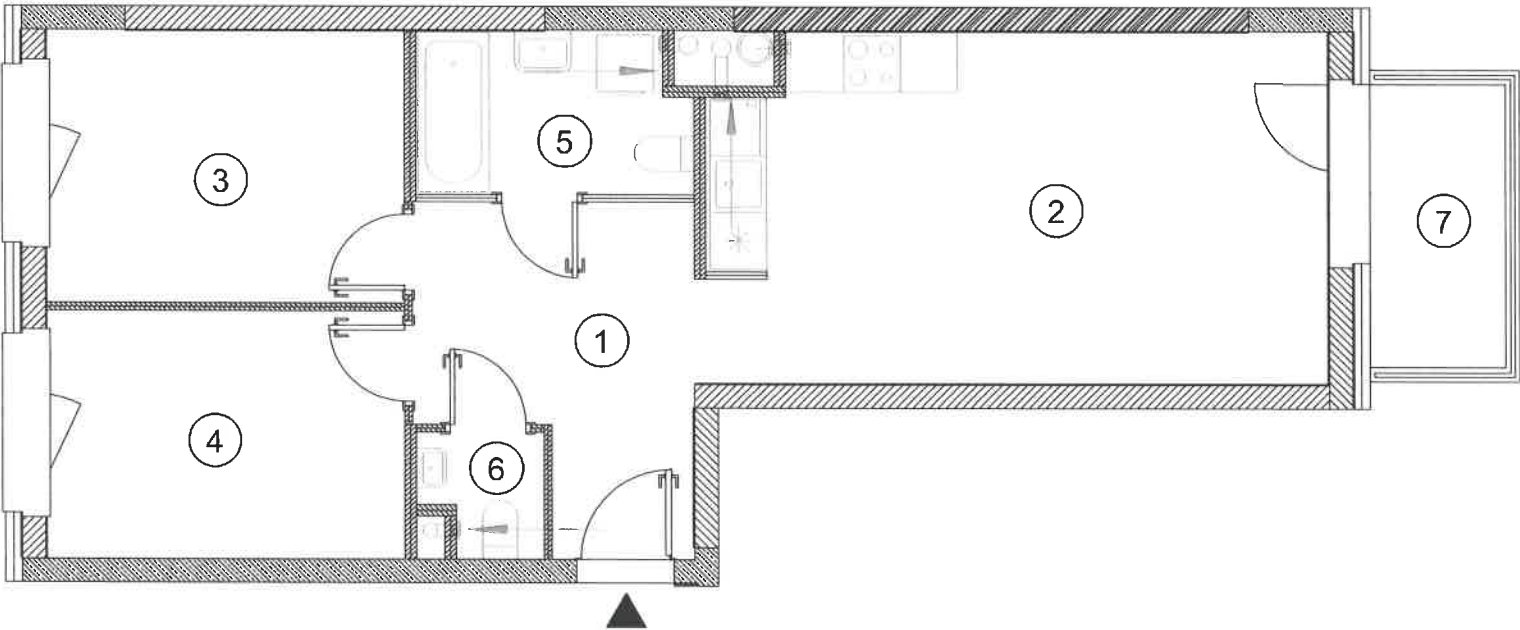

ADRES	Mangalia 3
KLATKA	D
PIĘTRO	4
LOKAL NR	144

NR POM.	NAZWA	POW [m ²]
1.	PRZEDPOKÓJ	9.92
2.	SALON Z ANEKSEM	23.33
3.	SYPIALNIA	10.98
4.	SYPIALNIA	10.02
5.	ŁAZIENKA	4.87
6.	WC	1.59
POWIERZCHNIA UŻYTKOWA		60.71
7.	BALKON	4.62

unibep
Kierownik Budowy
Upr.bud. PDL/0010/WBkb/19

Skala 1:80

Data: 10.2025r.

Geodeta
Przeniesienie
Urząd
10.2025r.