


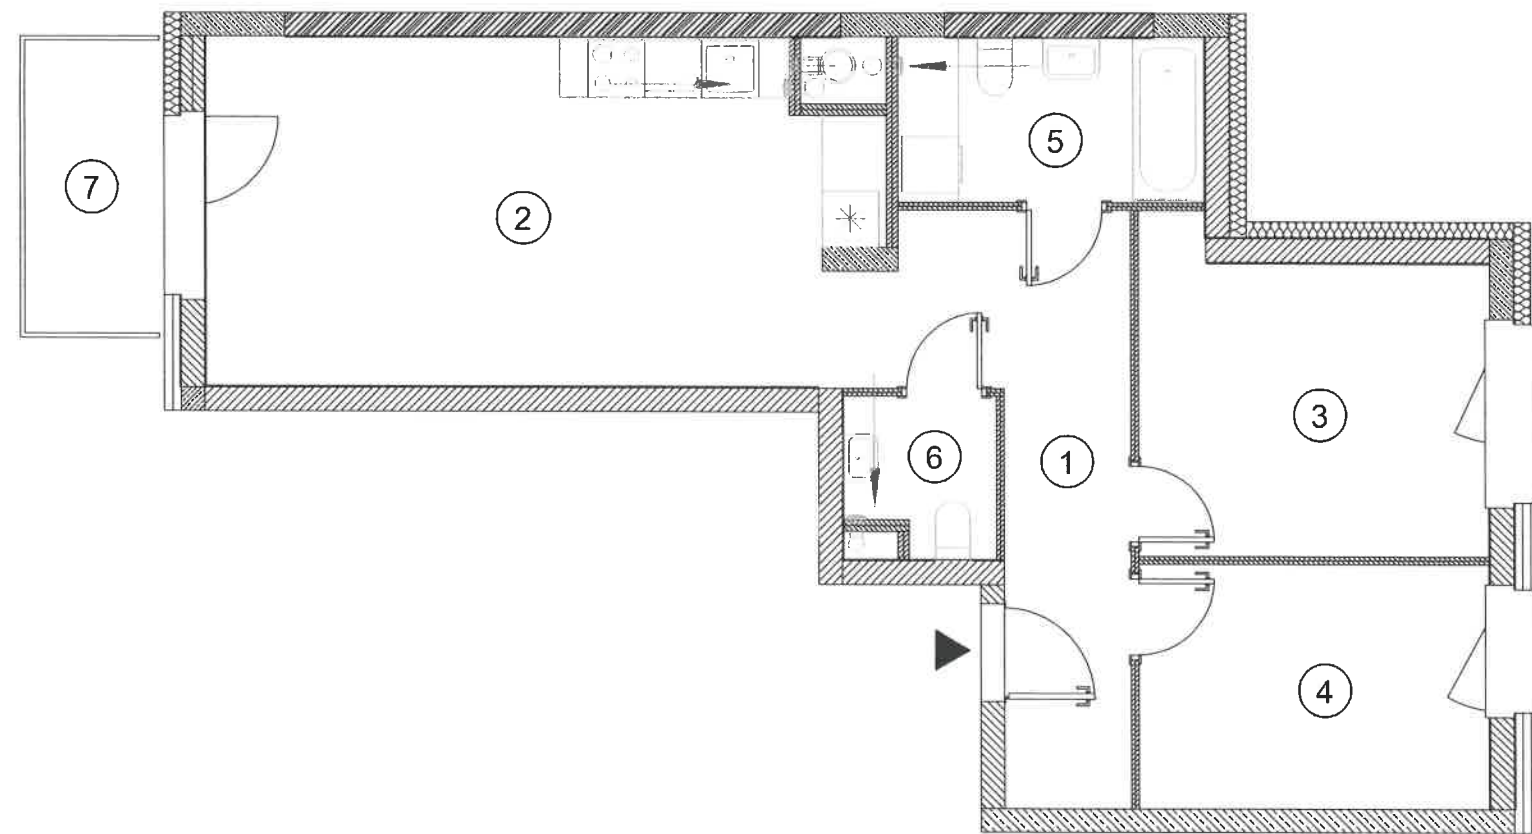

unibep
Kierownik Budowy
Upr.bud. PDL/0010/WBKb/19
Kamil Bajena

Skala 1:80



Polskie Projekty Inwestycyjne Sp. z o.o.
Spółka Komandytowo-Akcyjna

POLSKIE PROJEKTY INWESTYCYJNE Sp. z o. o.
ul. Św. Gertrudy 6, 31-046 Kraków




NOWA MANGALIA

BUDYNEK MIESZKALNY WIELORODZINNY Z USŁUGAMI,
GARAŻEM PODZIEMNYM, MIEJSCAMI POSTOJOWYMI W
TERENIE, INFRASTRUKTURĄ TECHNICZNĄ I
ZAGOSPODAROWANIEM TERENU położony przy ul. Mangalia,
Warszawa Mokotów

Usytuowanie budynku w terenie



Położenie lokalu na piętrze

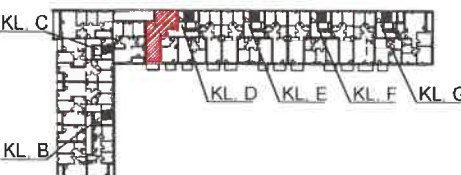

ADRES	Mangalia 3
KLATKA	D
PIĘTRO	4
LOKAL NR	147

NR POM.	NAZWA	POW [m ²]
1.	PRZEDPOKÓJ	11.55
2.	SALON Z ANEKSEM	24.78
3.	SYPIALNIA	11.82
4.	SYPIALNIA	9.50
5.	ŁAZIENKA	5.62
6.	WC	2.60
POWIERZCHNIA UŻYTKOWA		65.87
7.	BALKON	4.64

Geodeta Upr. 14000
Przeniesienie
Upr. 14000

Data: 10.2025r.