


Załącznik do zaświadczenia o samodzielności lokalu  
 Inwentaryzacja lokali mieszkalnych (powierzchni użytkowej) wg PN-ISO 9836:2022-07

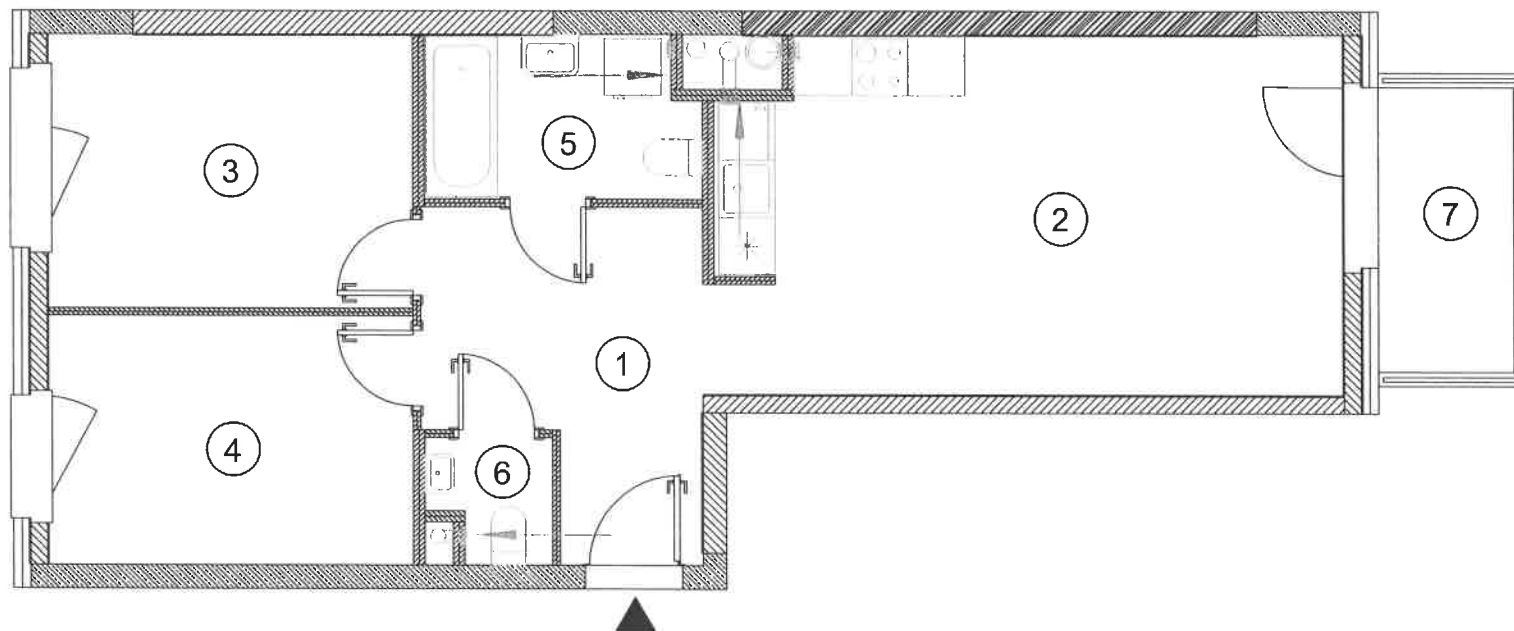

↑ unibep  
 Kierownik Budowy  
 Upr.bud. PDL/0010/WBKb/  
 Kamil Bajena

Skala 1:80

**PP** Polskie Projekty Inwestycyjne Sp. z o.o.  
 Spółka Komandytowo-Akcyjna

POLSKIE PROJEKTY INWESTYCYJNE Sp. z o. o.  
 ul. Św. Gertrudy 6, 31-046 Kraków




BUDYNEK MIESZKALNY WIELORODZINNY Z USŁUGAMI,  
 GARAZEM PODZIEMNYM, MIEJSCAMI POSTOJOWYMI W  
 TERENIE, INFRASTRUKTURĄ TECHNICZNĄ I  
 ZAGOSPODAROWANIEM TERENU położony przy ul. Mangalia,  
 Warszawa Mokotów

Usytuowanie budynku w terenie



Położenie lokalu na piętrze

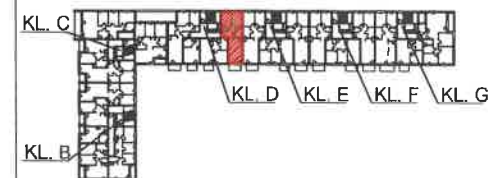

ADRES	Mangalia 3
KLATKA	D
PIĘTRO	5
LOKAL NR	148

NR POM.	NAZWA	POW [m <sup>2</sup> ]
1.	PRZEDPOKÓJ	9.93
2.	SALON Z ANEKSEM	23.90
3.	SYPIALNIA	11.13
4.	SYPIALNIA	10.16
5.	ŁAZIENKA	4.88
6.	WC	1.60
<b>POWIERZCHNIA UŻYTKOWA</b>		<b>61.60</b>
7.	BALKON	4.62

Data: 10.2025r.

Geodeta  
 Przetw. i w. inż.  
 Upr. geod. 10000/10000  
 [Signature]