


Załącznik do zaświadczenia o samodzielności lokalu
 Inwentaryzacja lokali mieszkalnych (powierzchni użytkowej) wg PN-ISO 9836:2022-07

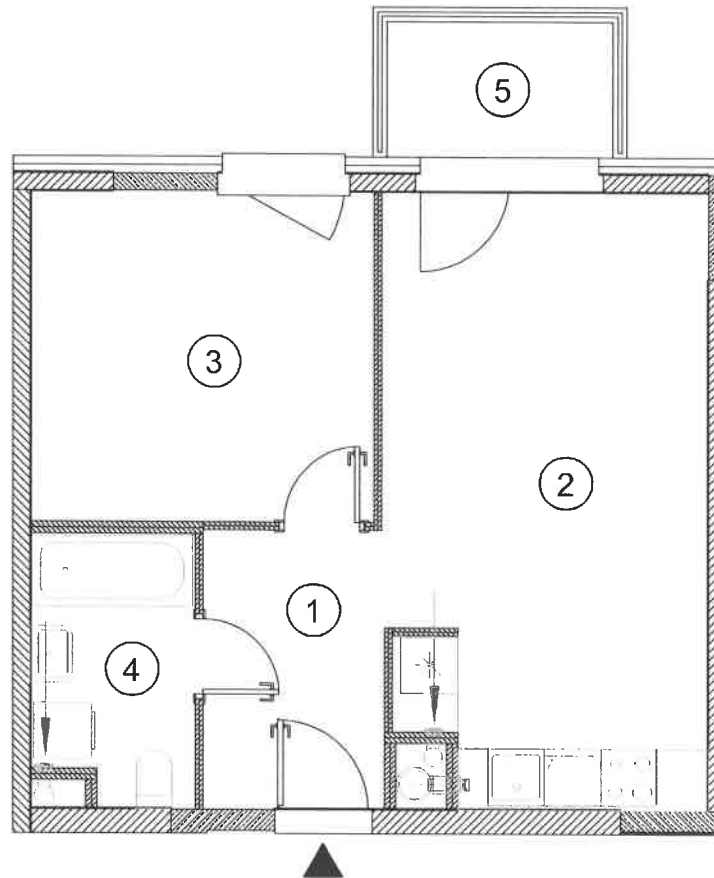

PP Polska Projekty Inwestycyjne Sp. z o.o.
 Spółka Komandytowo-Akcyjna

POLSKIE PROJEKTY INWESTYCYJNE Sp. z o. o.
 ul. Św. Gertrudy 6, 31-046 Kraków




BUDYNEK MIESZKALNY WIELORODZINNY Z USŁUGAMI,
 GARAZEM PODZIEMNYM, MIEJSCAMI POSTOJOWYMI W
 TERENIE, INFRASTRUKTURA TECHNICZNA I
 ZAGOSPODAROWANIEM TERENU położony przy ul. Mangalia,
 Warszawa Mokołów

Usytuowanie budynku w terenie



Położenie lokalu na piętrze

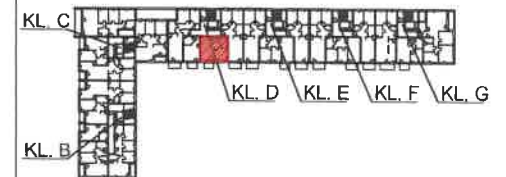

ADRES	Mangalia 3
KLATKA	D
PIĘTRO	5
LOKAL NR	149

NR POM.	NAZWA	POW [m ²]
1.	PRZEDPOKÓJ	5.65
2.	SALON Z ANEKSEM	21.64
3.	SYPIALNIA	12.68
4.	ŁAZIENKA	4.82
POWIERZCHNIA UŻYTKOWA		44.79
5.	BALKON	3.77

↑ unibep
 Kierownik Budowy
 Upr.bud. POL/0010/WBKb/19
Kamil Bajena

Geodeta Up. Wzrosty
 Przemysław Mader
 Upr. Nr 10

Skala 1:80

Data: 10.2025r.