


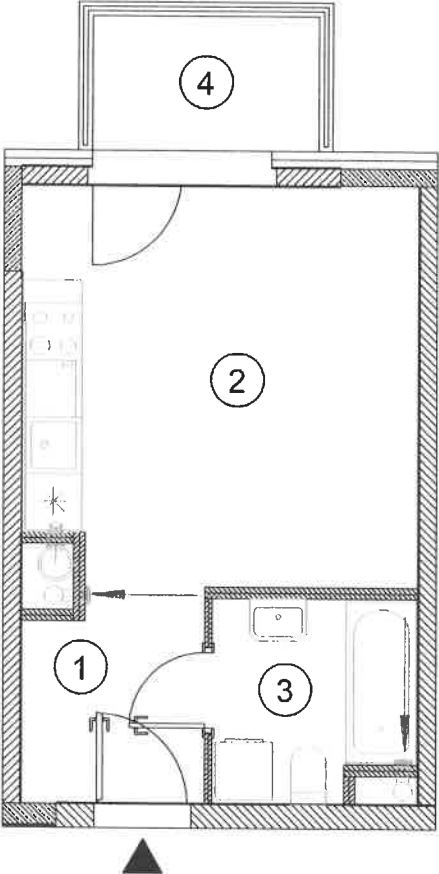

uniben
Kierownik Budowy
Upr.bud. POL/0010/WBkb/t9
Kamil Bajena

Skala 1:80



BUDYNEK MIESZKALNY WIELORODZINNY Z USŁUGAMI,
GARAŻEM PODZIEMNYM, MIEJSCAMI POSTOJOWYMI W
TERENIE, INFRASTRUKTURĄ TECHNICZNĄ I
ZAGOSPODAROWANIEM TERENU położony przy ul. Mangalia,
Warszawa Mokotów



ADRES	Mangalia 3
KLATKA	D
PIĘTRO	5
LOKAL NR	150

NR POM.	NAZWA	POW [m ²]
1.	PRZEDPOKÓJ	4.20
2.	SALON Z ANEKSEM	17.46
3.	ŁAZIENKA	4.44
POWIERZCHNIA UŻYTKOWA		26.10
4.	BALKON	3.72

Geodeta Uprawniony
Pracownia Inżynierska
Wojciech 1640

Data: 10.2025r.