


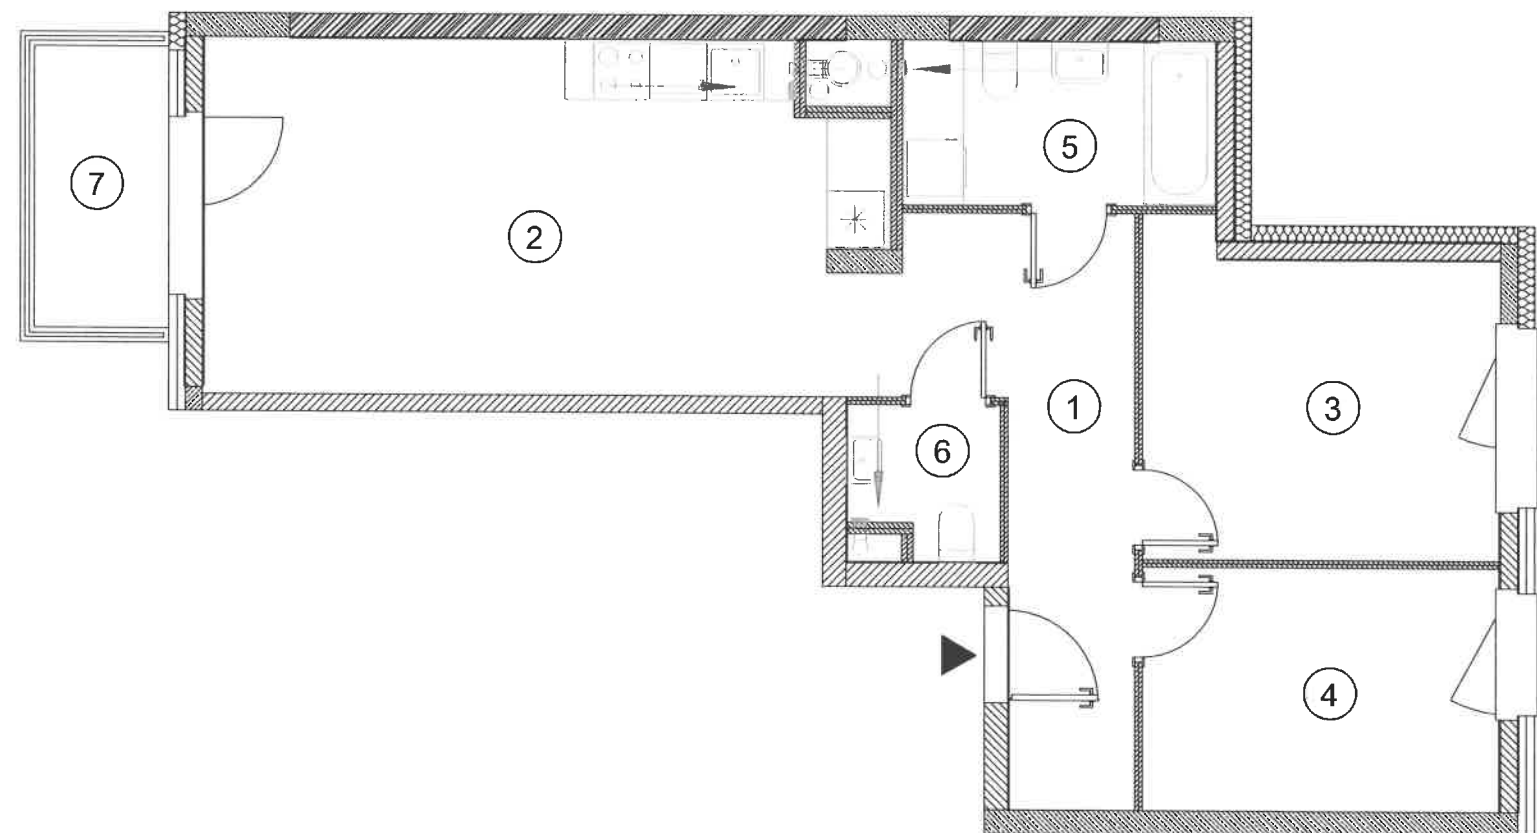

Geodeta i inżynier
Przemysław Musur
Upr. bud. PDL/0010/WBkb/19

Skala 1:80




BUDYNEK MIESZKALNY WIELORODZINNY Z USŁUGAMI,
GARAŻEM PODZIEMNYM, MIEJSCAMI POSTOJOWYMI W
TERENIE, INFRASTRUKTURĄ TECHNICZNĄ I
ZAGOSPODAROWANIEM TERENU położony przy ul. Mangalia,
Warszawa Mokotów

Usytuowanie budynku w terenie



Położenie lokalu na piętrze

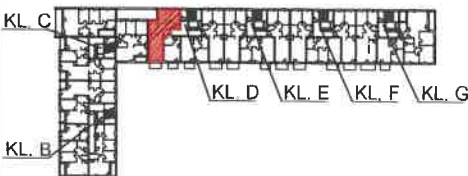

ADRES	Mangalia 3
KLATKA	D
PIĘTRO	5
LOKAL NR	151

NR POM.	NAZWA	POW [m ²]
1.	PRZEDPOKÓJ	11.59
2.	SALON Z ANEKSEM	25.37
3.	SYPIALNIA	12.33
4.	SYPIALNIA	9.73
5.	ŁAZIENKA	5.75
6.	WC	2.47
POWIERZCHNIA UŻYTKOWA		67.24
7.	BALKON	4.56

Upr.bud. PDL/0010/WBkb/19

Data: 10.2025r.

Kamil Bajana