




↑ unibep
Kierownik Budowy
Upr.bud: PD-0010/WBK/19
Kamil Bajena
Skala 1:80



BUDYNEK MIESZKALNY WIELORODZINNY Z USŁUGAMI,
GARAZEM PODZIEMNYM, MIEJSCAMI POSTOJOWYMI W
TERENIE, INFRASTRUKTURA TECHNICZNA I
ZAGOSPODAROWANIEM TERENU położony przy ul. Mangalia,
Warszawa Mokotów

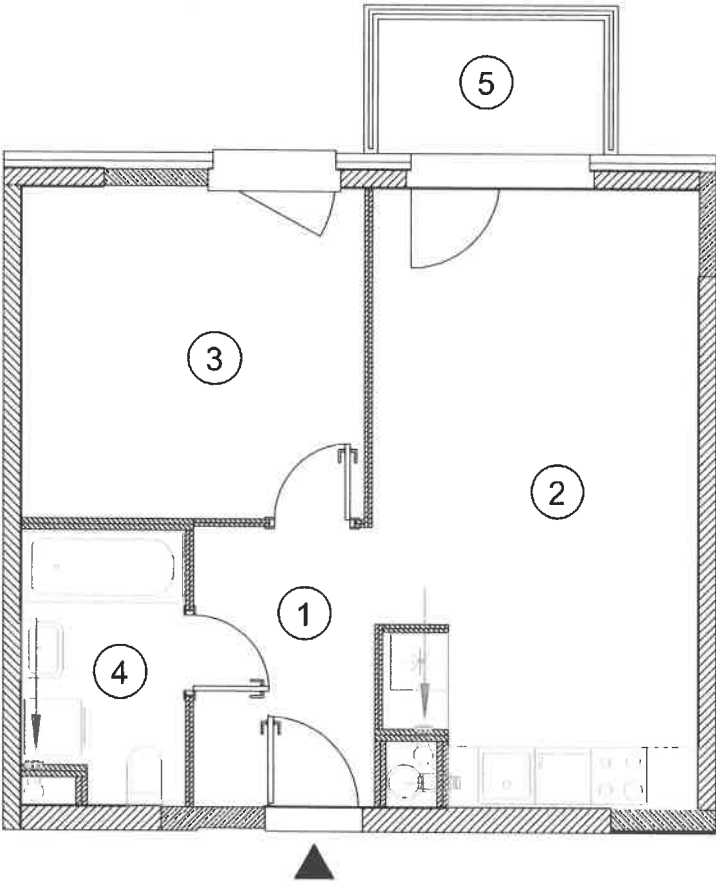

ADRES	Mangalia 3
KLATKA	D
PIĘTRO	6
LOKAL NR	153

NR POM.	NAZWA	POW [m ²]
1.	PRZEDPOKÓJ	5.65
2.	SALON Z ANEKSEM	21.58
3.	SYPIALNIA	12.67
4.	ŁAZIENKA	4.81
POWIERZCHNIA UŻYTKOWA		44.71
5.	BALKON	3.77

Geodeta
Przeniesiony
Upr. 1640

Data:10.2025r.