


Załącznik do zaświadczenia o samodzielności lokalu

Inwentaryzacja lokali mieszkalnych (powierzchni użytkowej) wg PN-ISO 9836:2022-07

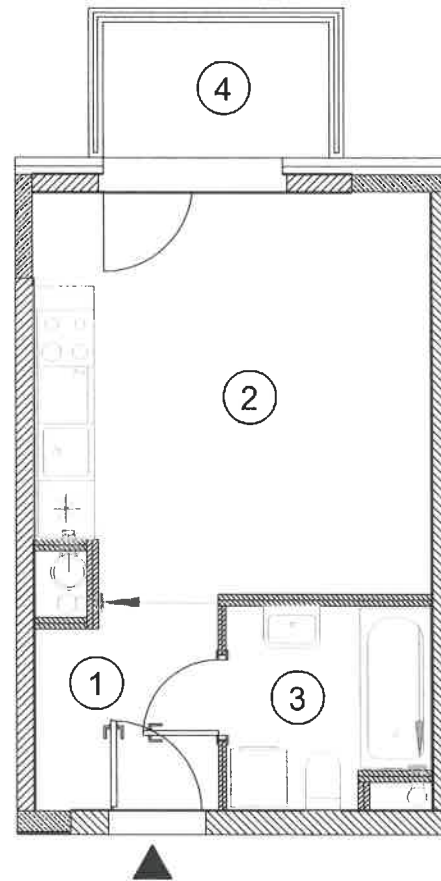

Geodeta Wykwalifikowany  
Pracownia Mazur  
Upr. M 21640

Skala 1:80

 Polskie Projekty Inwestycyjne Sp. z o.o.  
Spółka Komandytowo-Akcyjna

POLSKIE PROJEKTY INWESTYCYJNE Sp. z o. o.  
ul. Św. Gertrudy 6, 31-046 Kraków




BUDYNEK MIESZKALNY WIELORODZINNY Z USŁUGAMI,  
GARAŻEM PODZIEMNYM, MIEJSCAMI POSTOJOWYMI W  
TERENIE, INFRASTRUKTURĄ TECHNICZNĄ I  
ZAGOSPODAROWANIEM TERENU położony przy ul. Mangalia,  
Warszawa Mokotów

Usytuowanie budynku w terenie



Położenie lokalu na piętrze

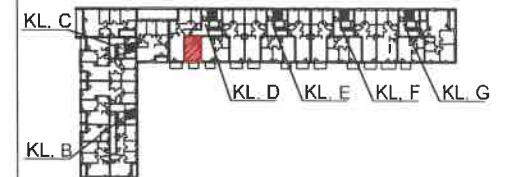

ADRES	Mangalia 3
KLATKA	D
PIĘTRO	6
LOKAL NR	154

NR POM.	NAZWA	POW [m <sup>2</sup> ]
1.	PRZEDPOKÓJ	4.22
2.	SALON Z ANEKSEM	17.56
3.	ŁAZIENKA	4.45
<b>POWIERZCHNIA UŻYTKOWA</b>		<b>26.23</b>
4.	BALKON	3.71

  
Kierownik Budowy  
Upr.bud. PBL 0010/WBKB/19  
Kamil Bajena

Data: 10.2025r.