


Załącznik do zaświadczenia o samodzielności lokalu

Inwentaryzacja lokali mieszkalnych (powierzchni użytkowej) wg PN-ISO 9836:2022-07

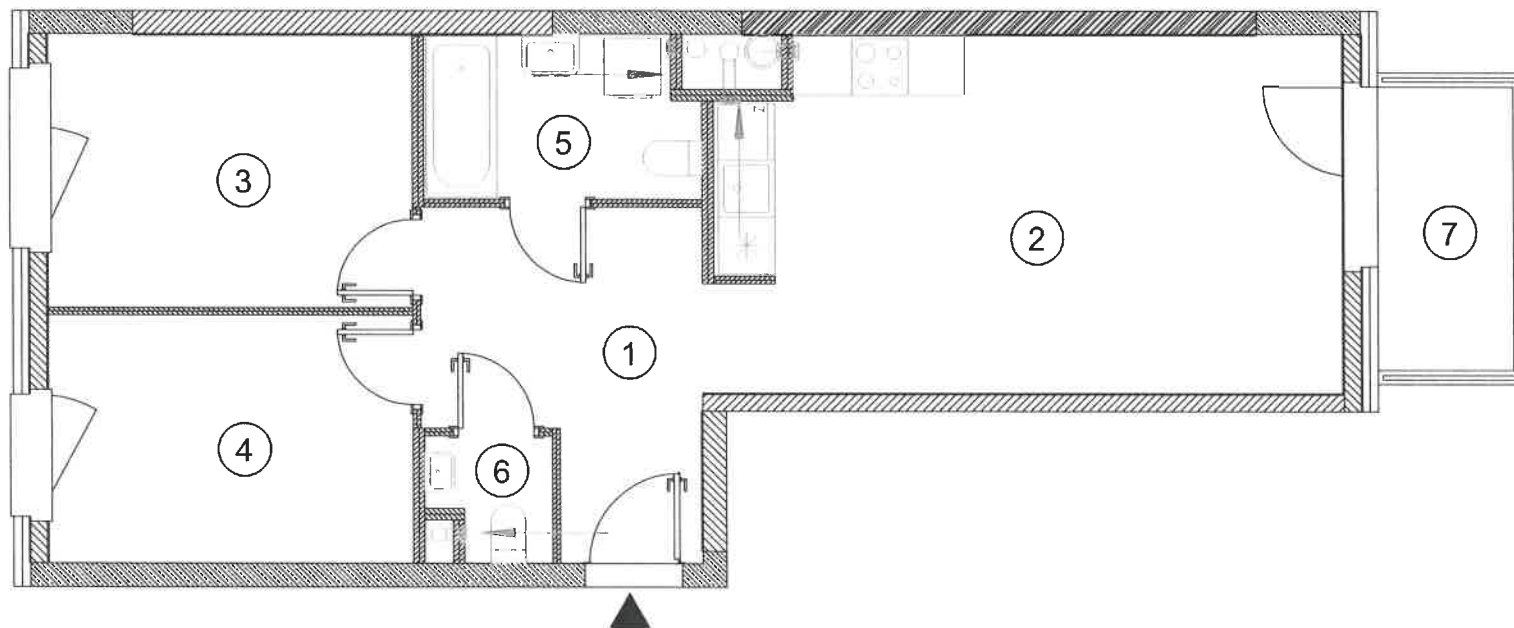

unibep
Kierownik Budowy
Upr.bud. POL/0010/WBKb/19
Kamil Bajena

Skala 1:80

PPI Polskie Projekty Inwestycyjne Sp. z o.o.
Spółka Komandytowo-Akcyjna

POLSKIE PROJEKTY INWESTYCYJNE Sp. z o. o.
ul. Św. Gertrudy 6, 31-046 Kraków




BUDYNEK MIESZKALNY WIELORODZINNY Z USŁUGAMI,
GARAZEM PODZIEMNYM, MIEJSCAMI POSTOJOWYMI W
TERENIE, INFRASTRUKTURĄ TECHNICZNĄ I
ZAGOSPODAROWANIEM TERENU położony przy ul. Mangalia,
Warszawa Mokotów

Usytuowanie budynku w terenie



Położenie lokalu na piętrze

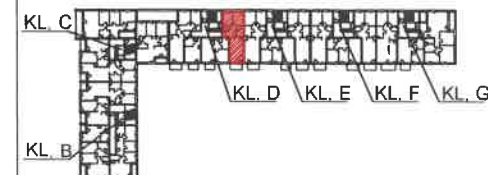

ADRES	Mangalia 3
KLATKA	D
PIĘTRO	7
LOKAL NR	156

NR POM.	NAZWA	POW [m ²]
1.	PRZEDPOKÓJ	9.93
2.	SALON Z ANEKSEM	23.85
3.	SYPIALNIA	11.19
4.	SYPIALNIA	10.18
5.	ŁAZIENKA	4.87
6.	WC	1.60
POWIERZCHNIA UŻYTKOWA	61.62	
7.	BALKON	4.56

Data: 10.2025r.

Geodeta
Przebiegły
Upr. geod. 21640