


Załącznik do zaświadczenia o samodzielności lokalu

Inwentaryzacja lokali mieszkalnych (powierzchni użytkowej) wg PN-ISO 9836:2022-07

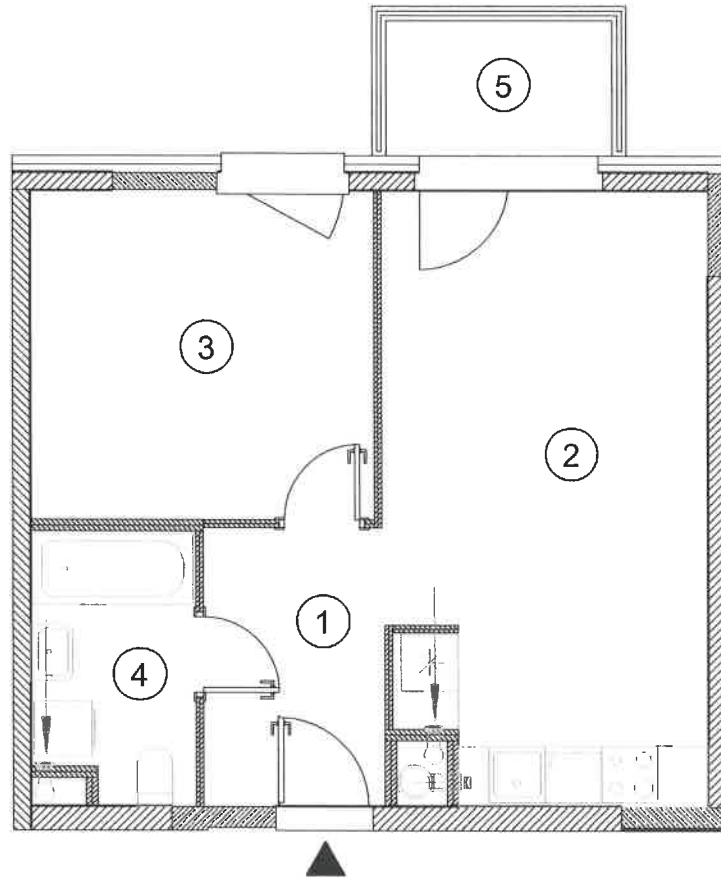

Geodeta Uprawniony
Przebieg
1640

Skala 1:80

PP Polskie Projekty Inwestycyjne Sp. z o.o.
Spółka Komandytowo-Akcyjna

POLSKIE PROJEKTY INWESTYCYJNE Sp. z o. o.
ul. Św. Gertrudy 6, 31-046 Kraków




BUDYNEK MIESZKALNY WIELORODZINNY Z USŁUGAMI,
GARAZEM PODZIEMNYM, MIEJSCAMI POSTOJOWYMI W
TERENIE, INFRASTRUKTURĄ TECHNICZNĄ I
ZAGOSPODAROWANIEM TERENU położony przy ul. Mangalia,
Warszawa Mokotów

Usytuowanie budynku w terenie



Położenie lokalu na piętrze

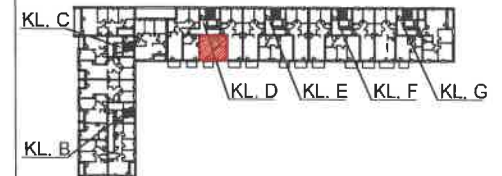

ADRES	Mangalia 3
KLATKA	D
PIĘTRO	7
LOKAL NR	157

NR POM.	NAZWA	POW [m ²]
1.	PRZEDPOKÓJ	5.63
2.	SALON Z ANEKSEM	21.65
3.	SYPIALNIA	12.71
4.	ŁAZIENKA	4.79
POWIERZCHNIA UŻYTKOWA		44.78
5.	BALKON	3.68

unibep
Kierownik Budowy
Upr.bud. PD/0010/WBKb/19

Kamil Bajena

Data:10.2025r.