


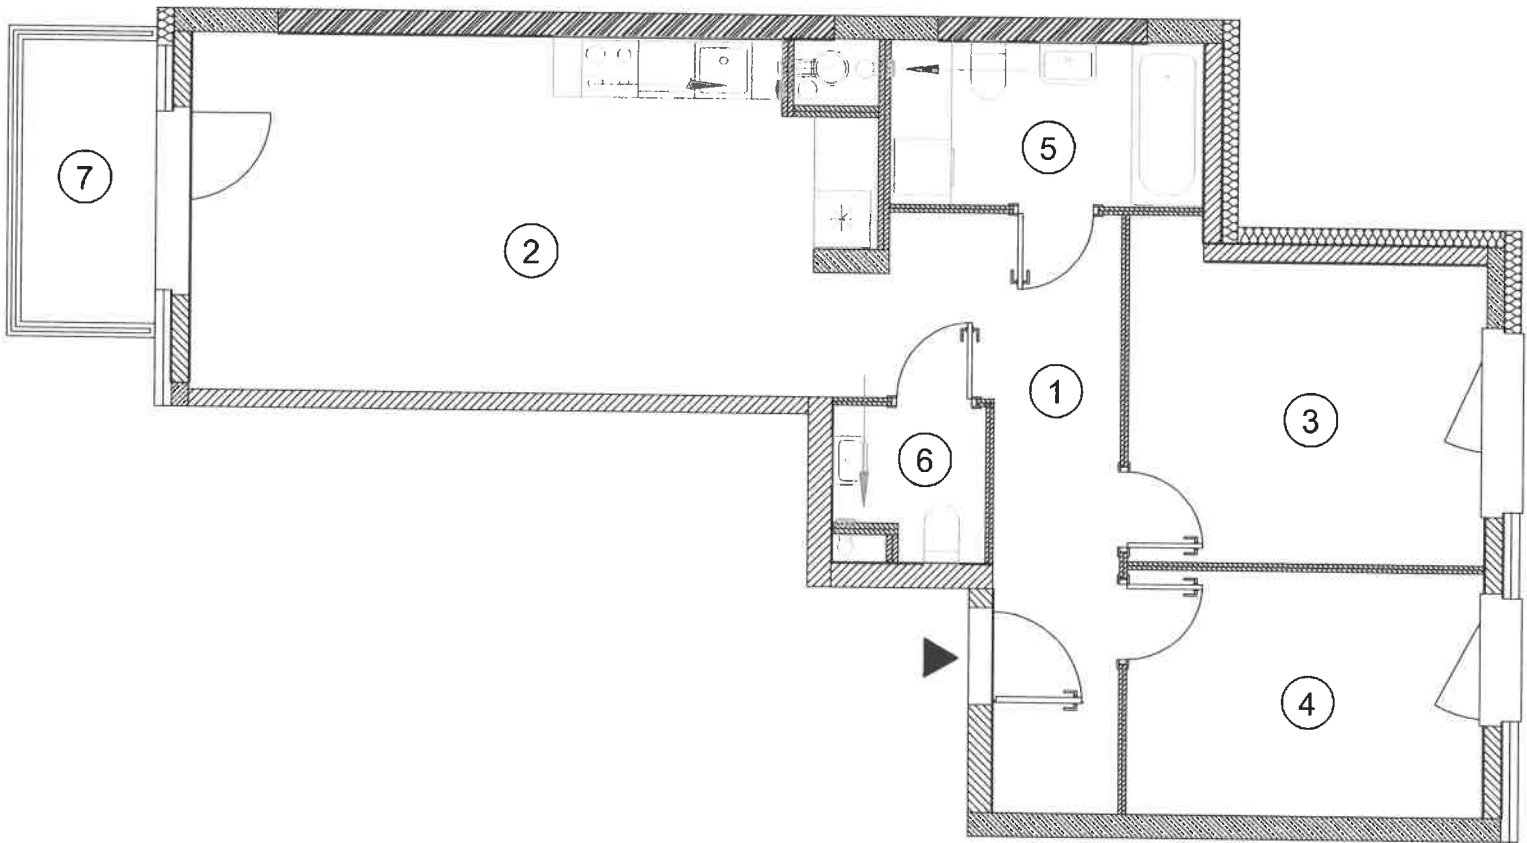


Geodeta uprawniony
Pracownia Projektowa
Upr. bud. PDL/001/21640

Skala 1:80



BUDYNEK MIESZKALNY WIELORODZINNY Z USŁUGAMI,
GARAŻEM PODZIEMNYM, MIEJSCAMI POSTOJOWYMI W
TERENIE, INFRASTRUKTURĄ TECHNICZNĄ I
ZAGOSPODAROWANIEM TERENU położony przy ul. Mangalia,
Warszawa Mokotów

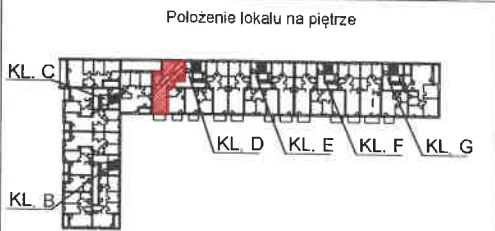

ADRES	Mangalia 3
KLATKA	D
PIĘTRO	7
LOKAL NR	159

NR POM.	NAZWA	POW [m ²]
1.	PRZEDPOKÓJ	11.68
2.	SALON Z ANEKSEM	25.42
3.	SYPIALNIA	12.35
4.	SYPIALNIA	9.69
5.	ŁAZIENKA	5.76
6.	WC	2.48
POWIERZCHNIA UŻYTKOWA		67.38
7.	BALKON	4.51

Kierownik projektu
Upr.bud. PDL/001/21640
Kamil Bajena

Data: 10.2025r.